


LẦU | LEVEL 2-12

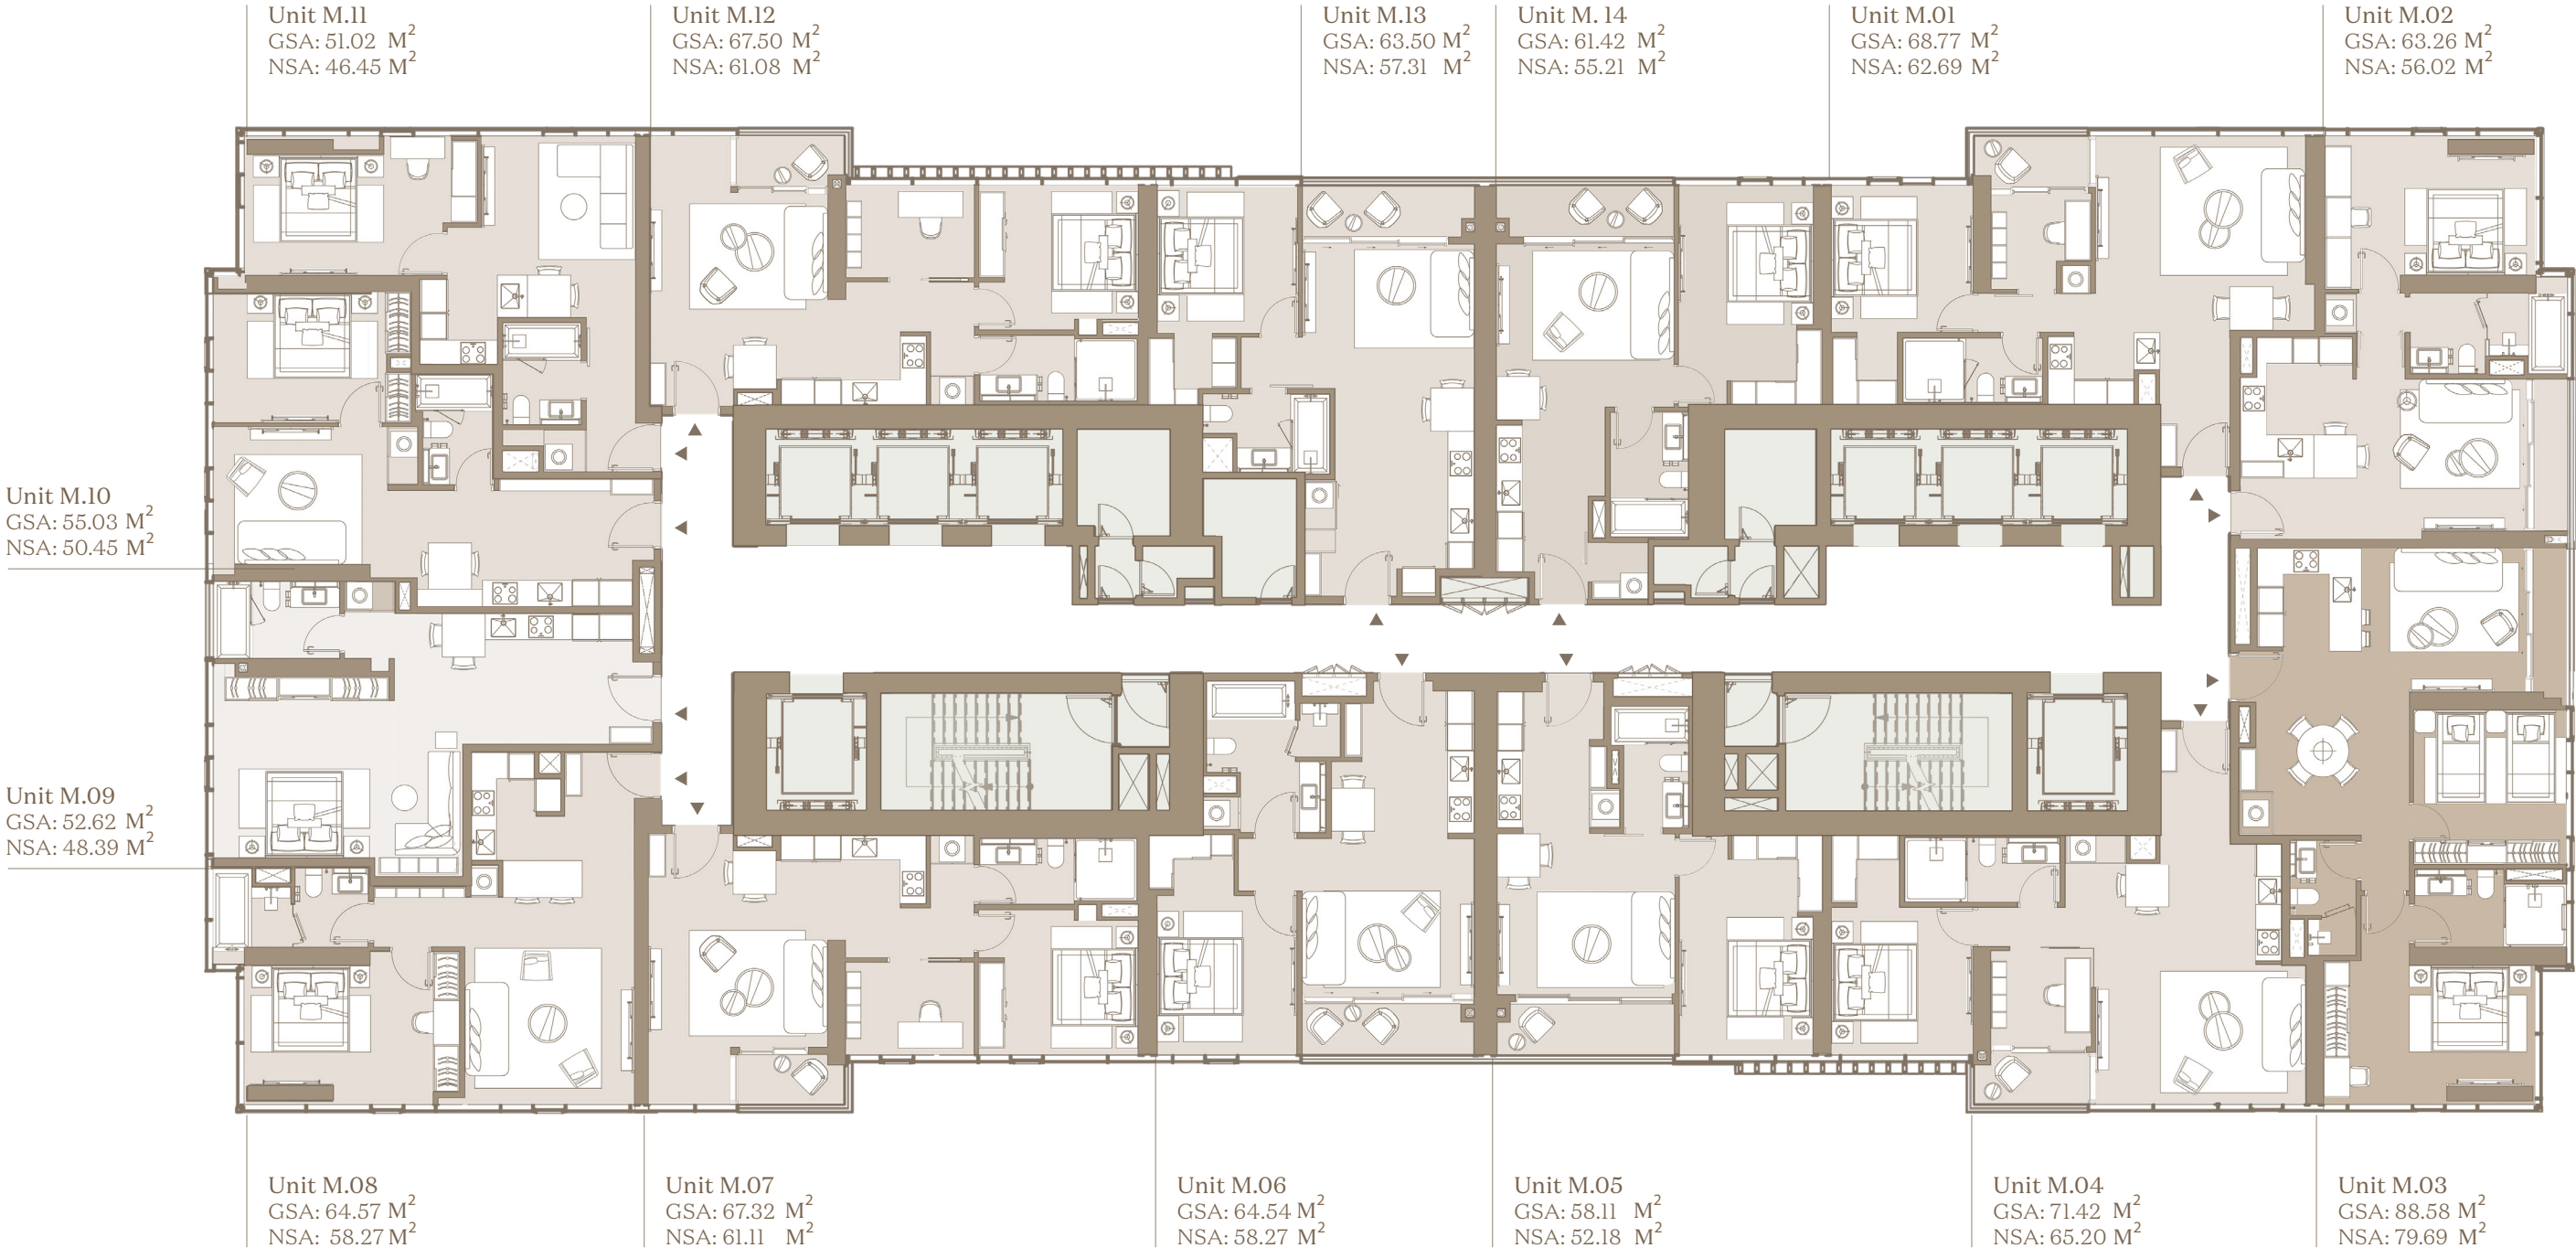

- Căn hộ Studio
Prime Excellence Suite
- 1 Phòng Ngủ
Prime Superior Suite
- 2 Phòng Ngủ
Prime Executive Suite
- 3 Phòng Ngủ
Prime Premier Suite
- Căn hộ Dual Key
Prime Family Suite


Lưu ý: Chúng tôi đã nỗ lực và cẩn trọng để hoàn thiện tài liệu này. Tuy nhiên tài liệu chỉ dùng với mục đích tham khảo. Hình ảnh, sơ đồ kỹ thuật, bố trí nội ngoại thất hay thông tin mô tả chỉ nhằm mục đích minh họa, không phải là thông tin hiện thực hay cam kết pháp lý. Thông tin chính thức căn cứ trên hợp đồng.

Ghi chú: Diện tích sử dụng căn hộ sau cùng sẽ được xác minh bởi đơn vị đo đạc.
- Diện Tích Thông Thủy (NSA)
- Diện Tích Tim Tường (GSA)

Disclaimer: Whilst every care has been taken to ensure accuracy in the preparation of the information contained herein, no warranties whatsoever are given or legal representation provided in respect thereon. The developer reserves the right to modify information of the development or any part thereof as maybe approved or required by the relevant authorities.

Note: Final usable area to be verified by surveyor.
- Net Saleable Area (NSA)
- Gross Saleable Area (GSA)

LẦU | LEVEL 13-15

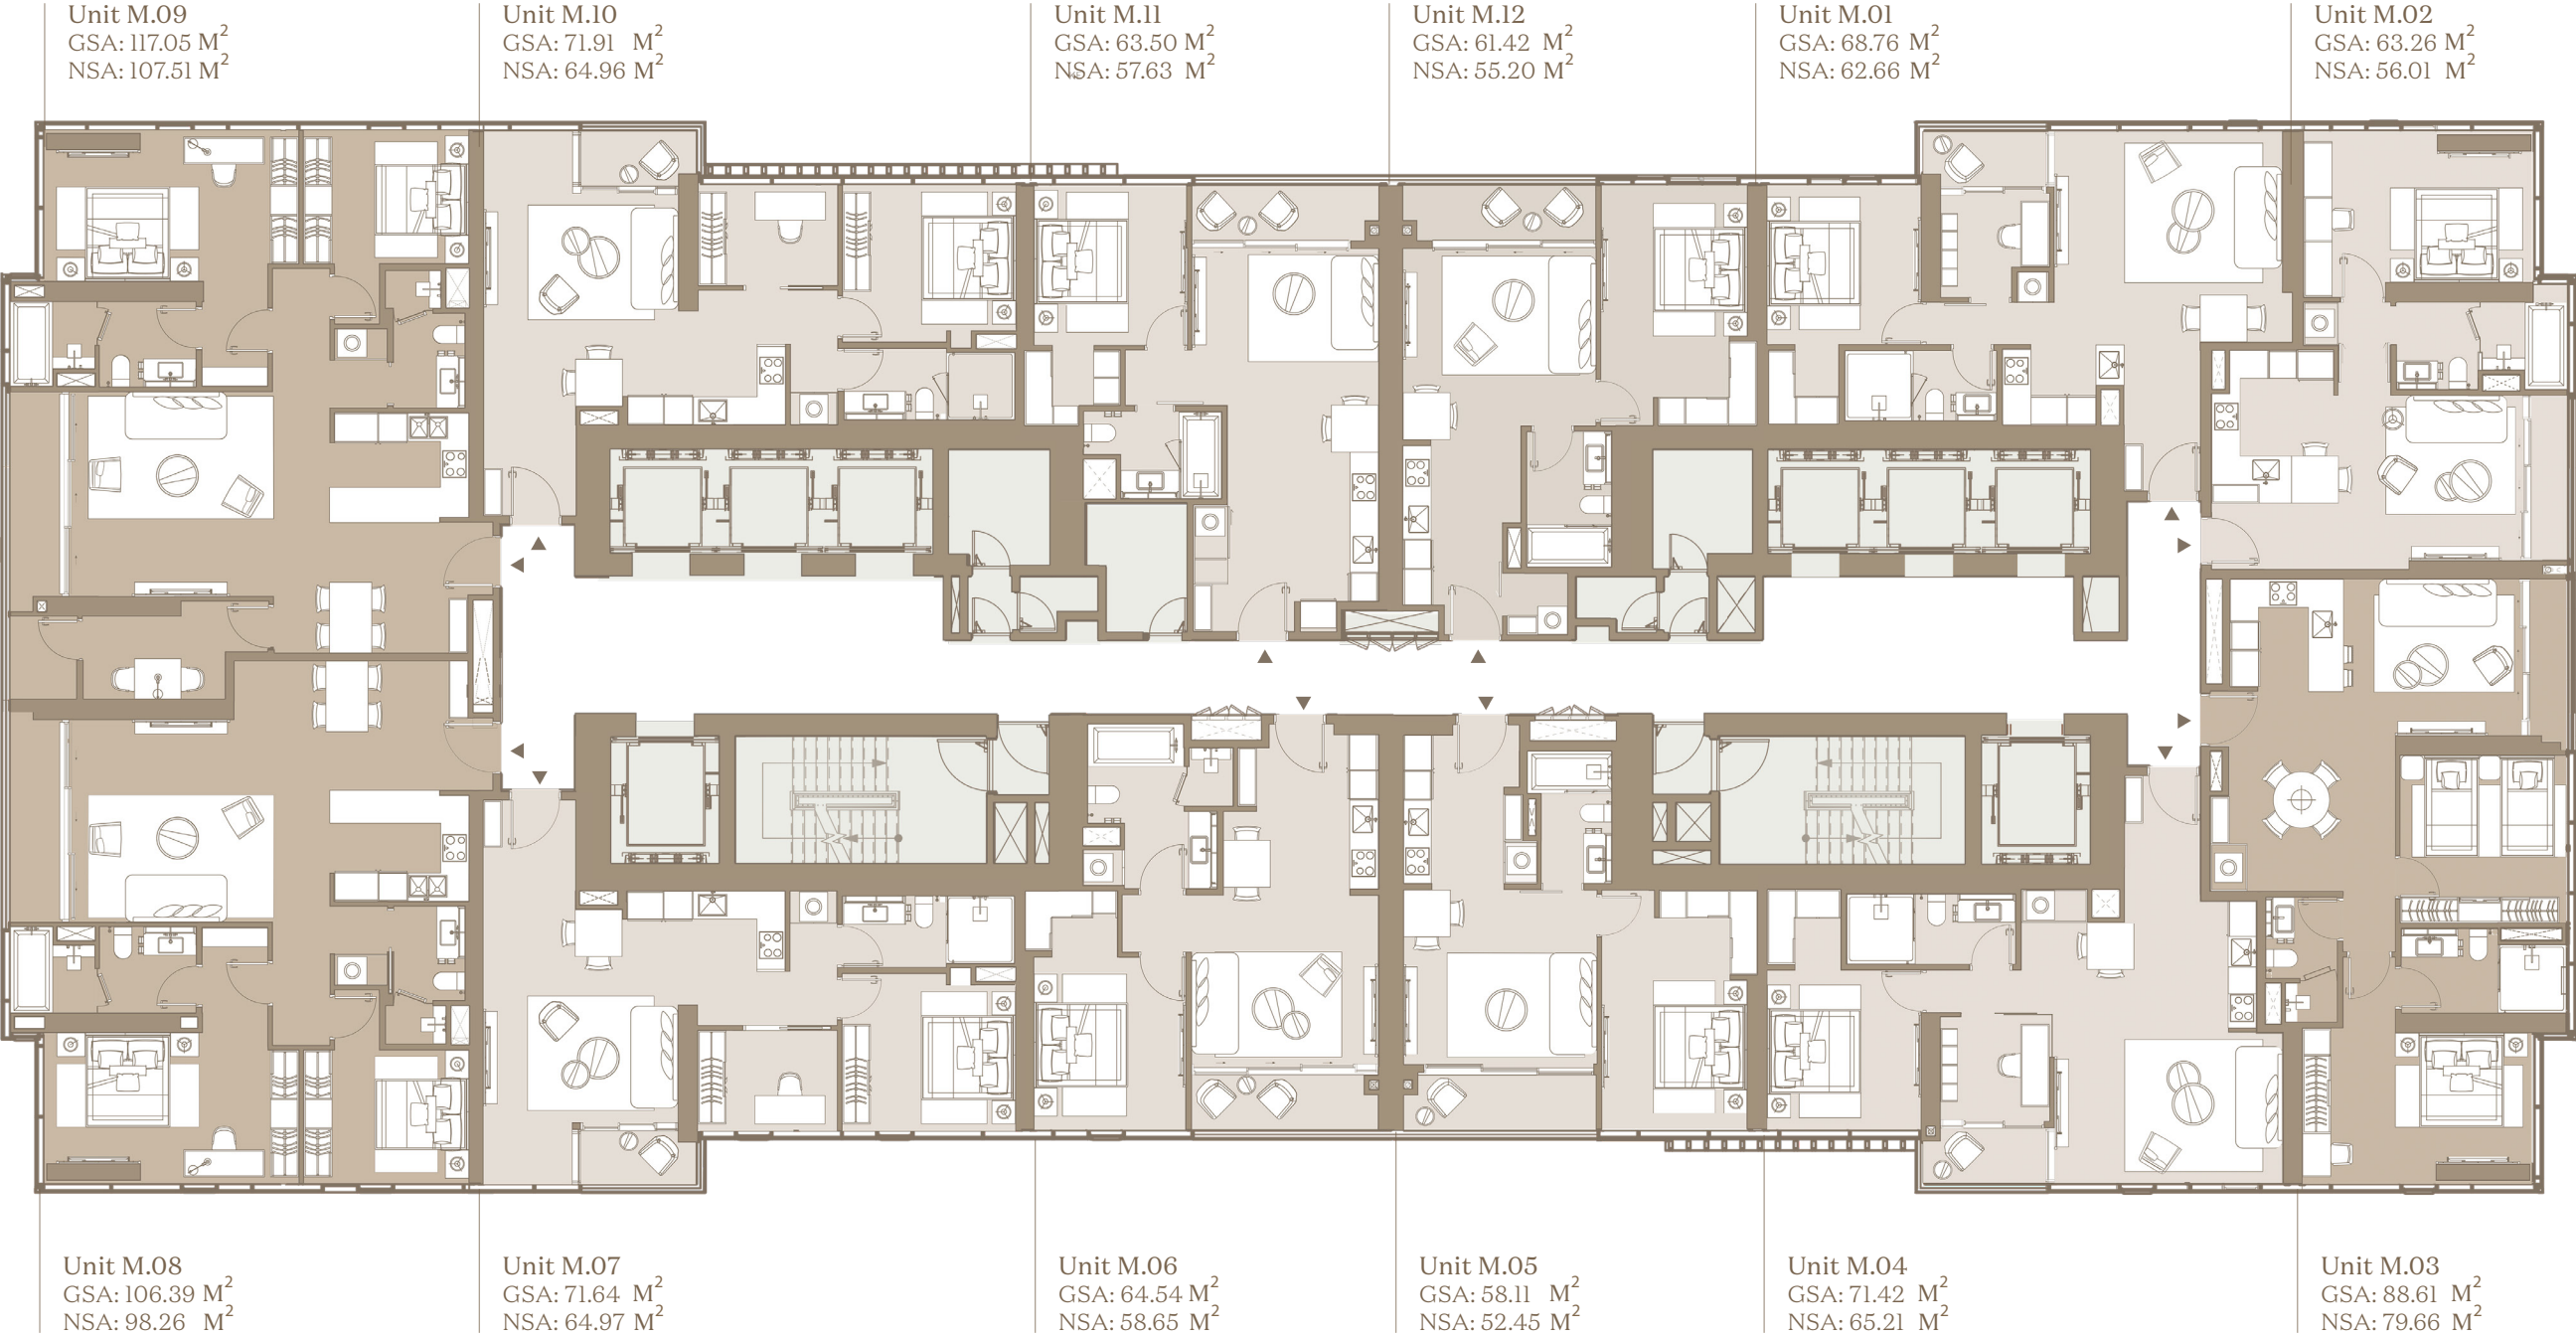

- Căn hộ Studio
Prime Excellence Suite
- 1 Phòng Ngủ
Prime Superior Suite
- 2 Phòng Ngủ
Prime Executive Suite
- 3 Phòng Ngủ
Prime Premier Suite
- Căn hộ Dual Key
Prime Family Suite


Lưu ý: Chúng tôi đã nỗ lực và cẩn trọng để hoàn thiện tài liệu này. Tuy nhiên tài liệu chỉ dùng với mục đích tham khảo. Hình ảnh, sơ đồ kỹ thuật, bố trí nội ngoại thất hay thông tin mô tả chỉ nhằm mục đích minh họa, không phải là thông tin hiện thực hay cam kết pháp lý. Thông tin chính thức căn cứ trên hợp đồng.

Ghi chú: Diện tích sử dụng căn hộ sau cùng sẽ được xác minh bởi đơn vị đo đạc.
- Diện Tích Thông Thủy (NSA)
- Diện Tích Tim Tường (GSA)

Disclaimer: Whilst every care has been taken to ensure accuracy in the preparation of the information contained herein, no warranties whatsoever are given or legal representation provided in respect thereon. The developer reserves the right to modify information of the development or any part thereof as maybe approved or required by the relevant authorities.

Note: Final usable area to be verified by surveyor.
- Net Saleable Area (NSA)
- Gross Saleable Area (GSA)

LẦU | LEVEL 16-18

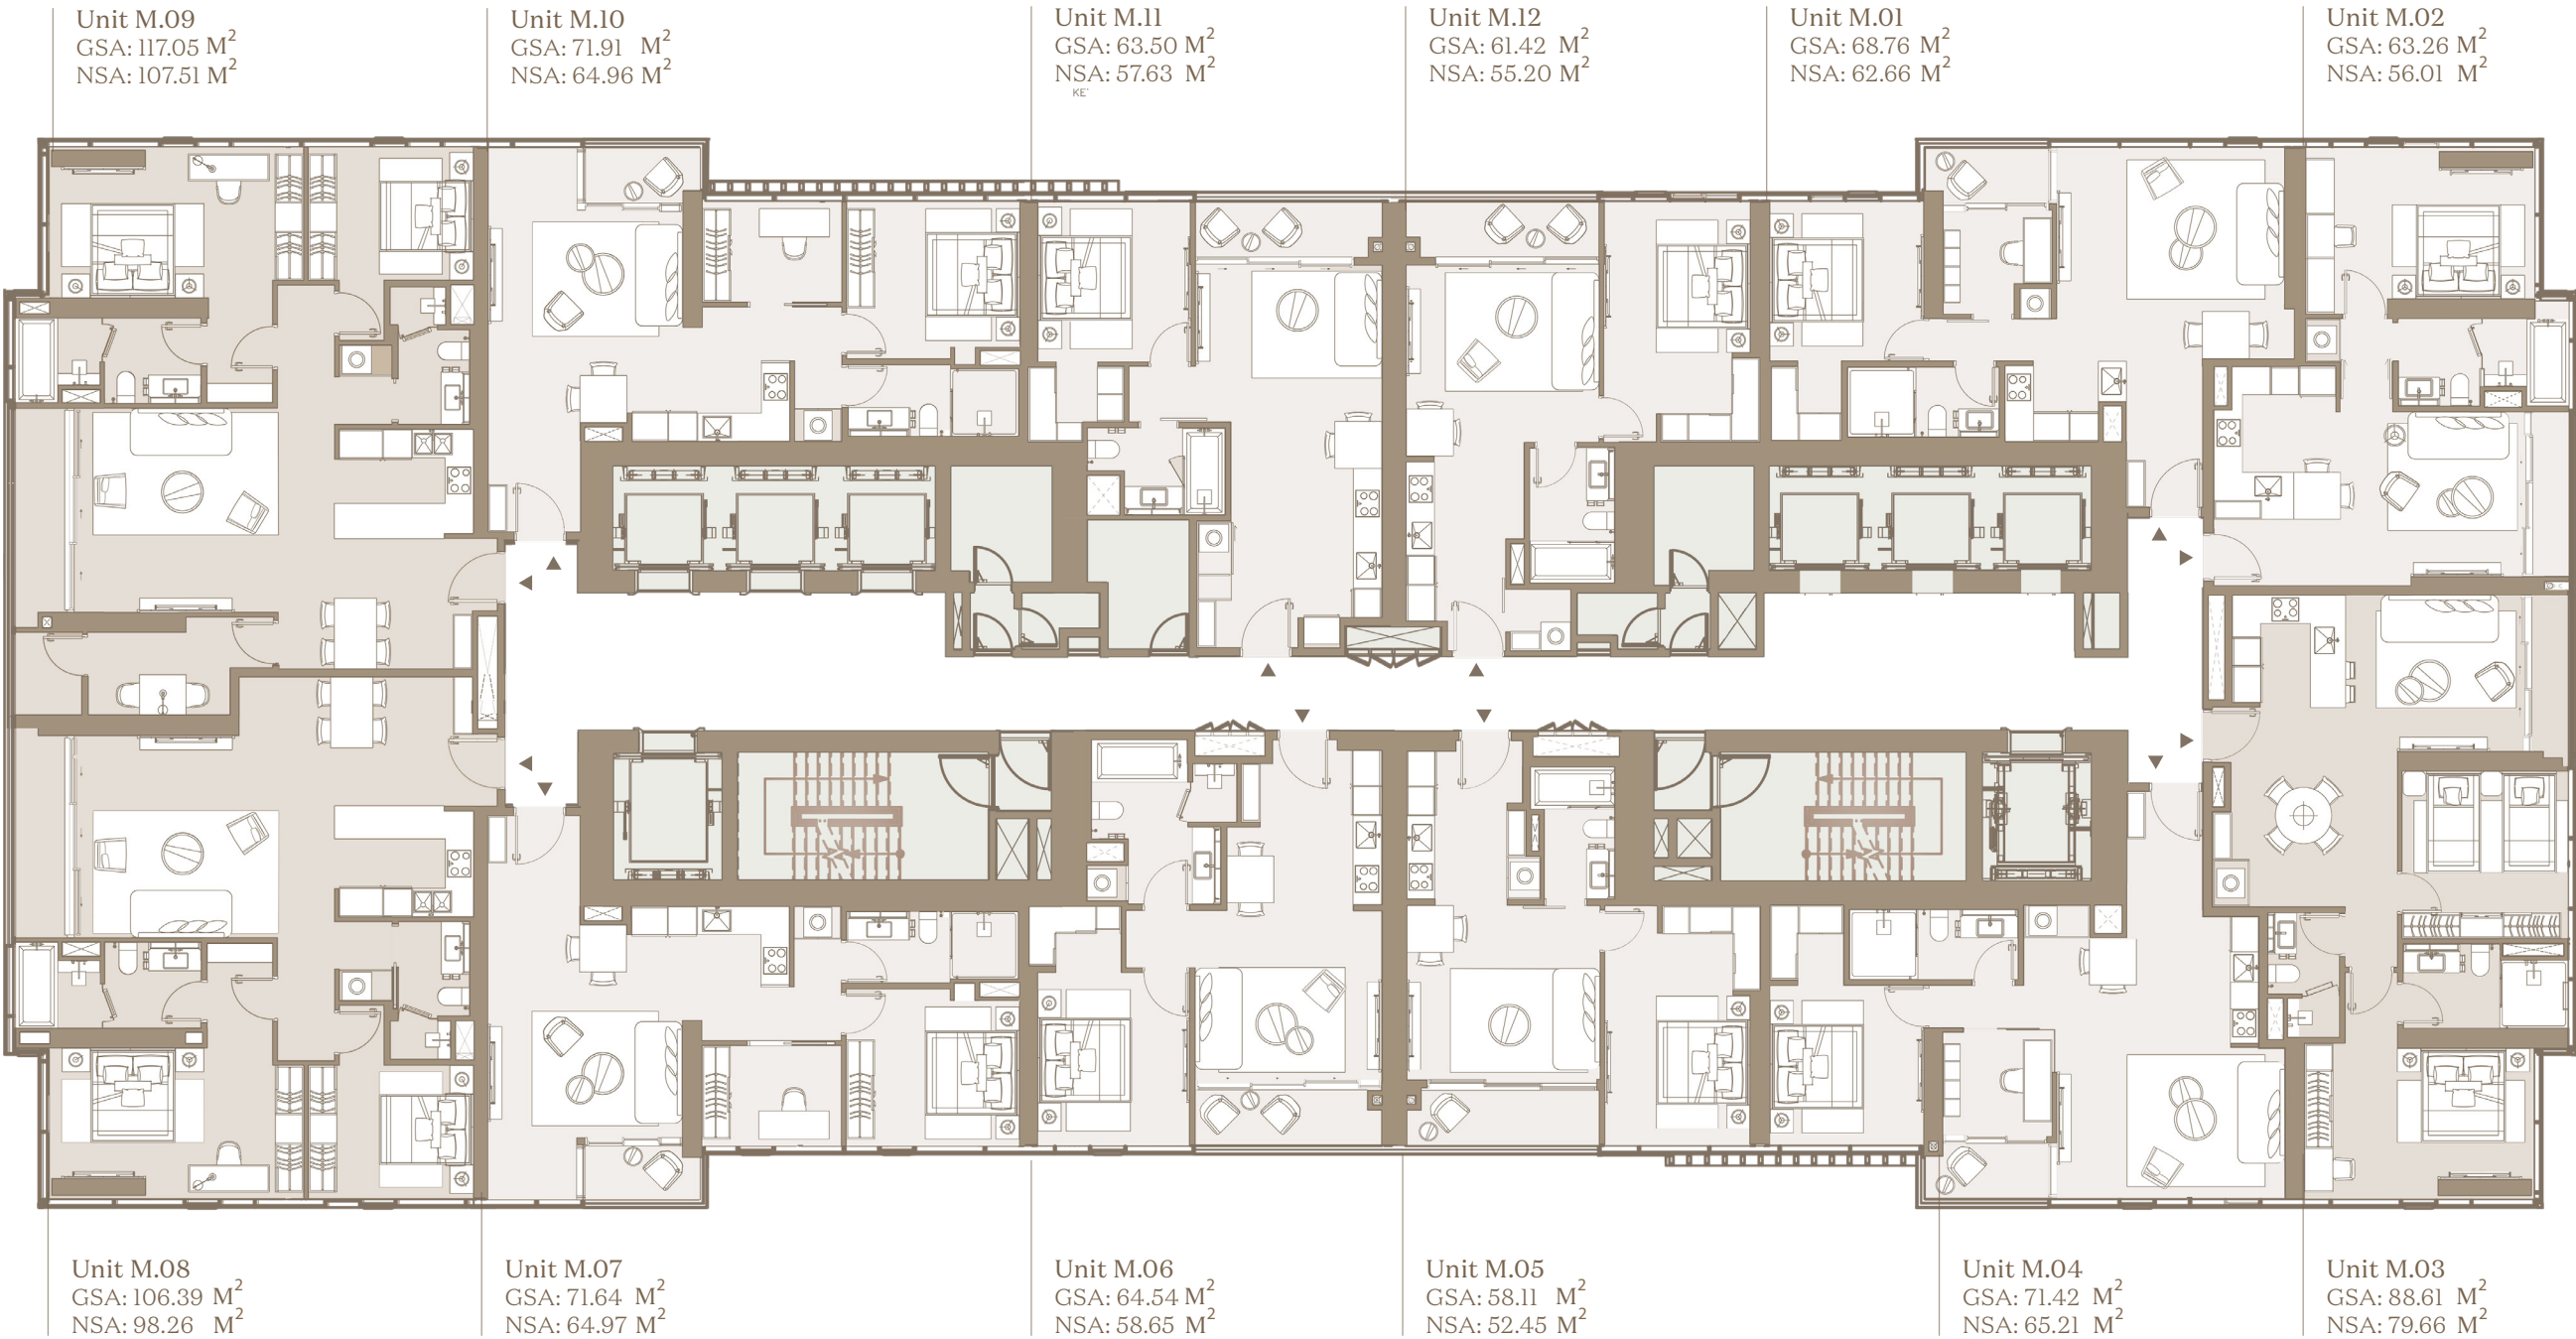


- Căn hộ Studio
Prime Excellence Suite
- 1 Phòng Ngủ
Prime Superior Suite
- 2 Phòng Ngủ
Prime Executive Suite
- 3 Phòng Ngủ
Prime Premier Suite
- Căn hộ Dual Key
Prime Family Suite

Lưu ý: Chúng tôi đã nỗ lực và cẩn trọng để hoàn thiện tài liệu này. Tuy nhiên tài liệu chỉ dùng với mục đích tham khảo. Hình ảnh, sơ đồ kỹ thuật, bố trí nội ngoại thất hay thông tin mô tả chỉ nhằm mục đích minh họa, không phải là thông tin hiện thực hay cam kết pháp lý. Thông tin chính thức căn cứ trên hợp đồng.

Ghi chú: Diện tích sử dụng căn hộ sau cùng sẽ được xác minh bởi đơn vị đo đạc.
- Diện Tích Thông Thủy (NSA)
- Diện Tích Tim Tường (GSA)

Disclaimer: Whilst every care has been taken to ensure accuracy in the preparation of the information contained herein, no warranties whatsoever are given or legal representation provided in respect thereon. The developer reserves the right to modify information of the development or any part thereof as maybe approved or required by the relevant authorities.

Note: Final usable area to be verified by surveyor.
- Net Saleable Area (NSA)
- Gross Saleable Area (GSA)

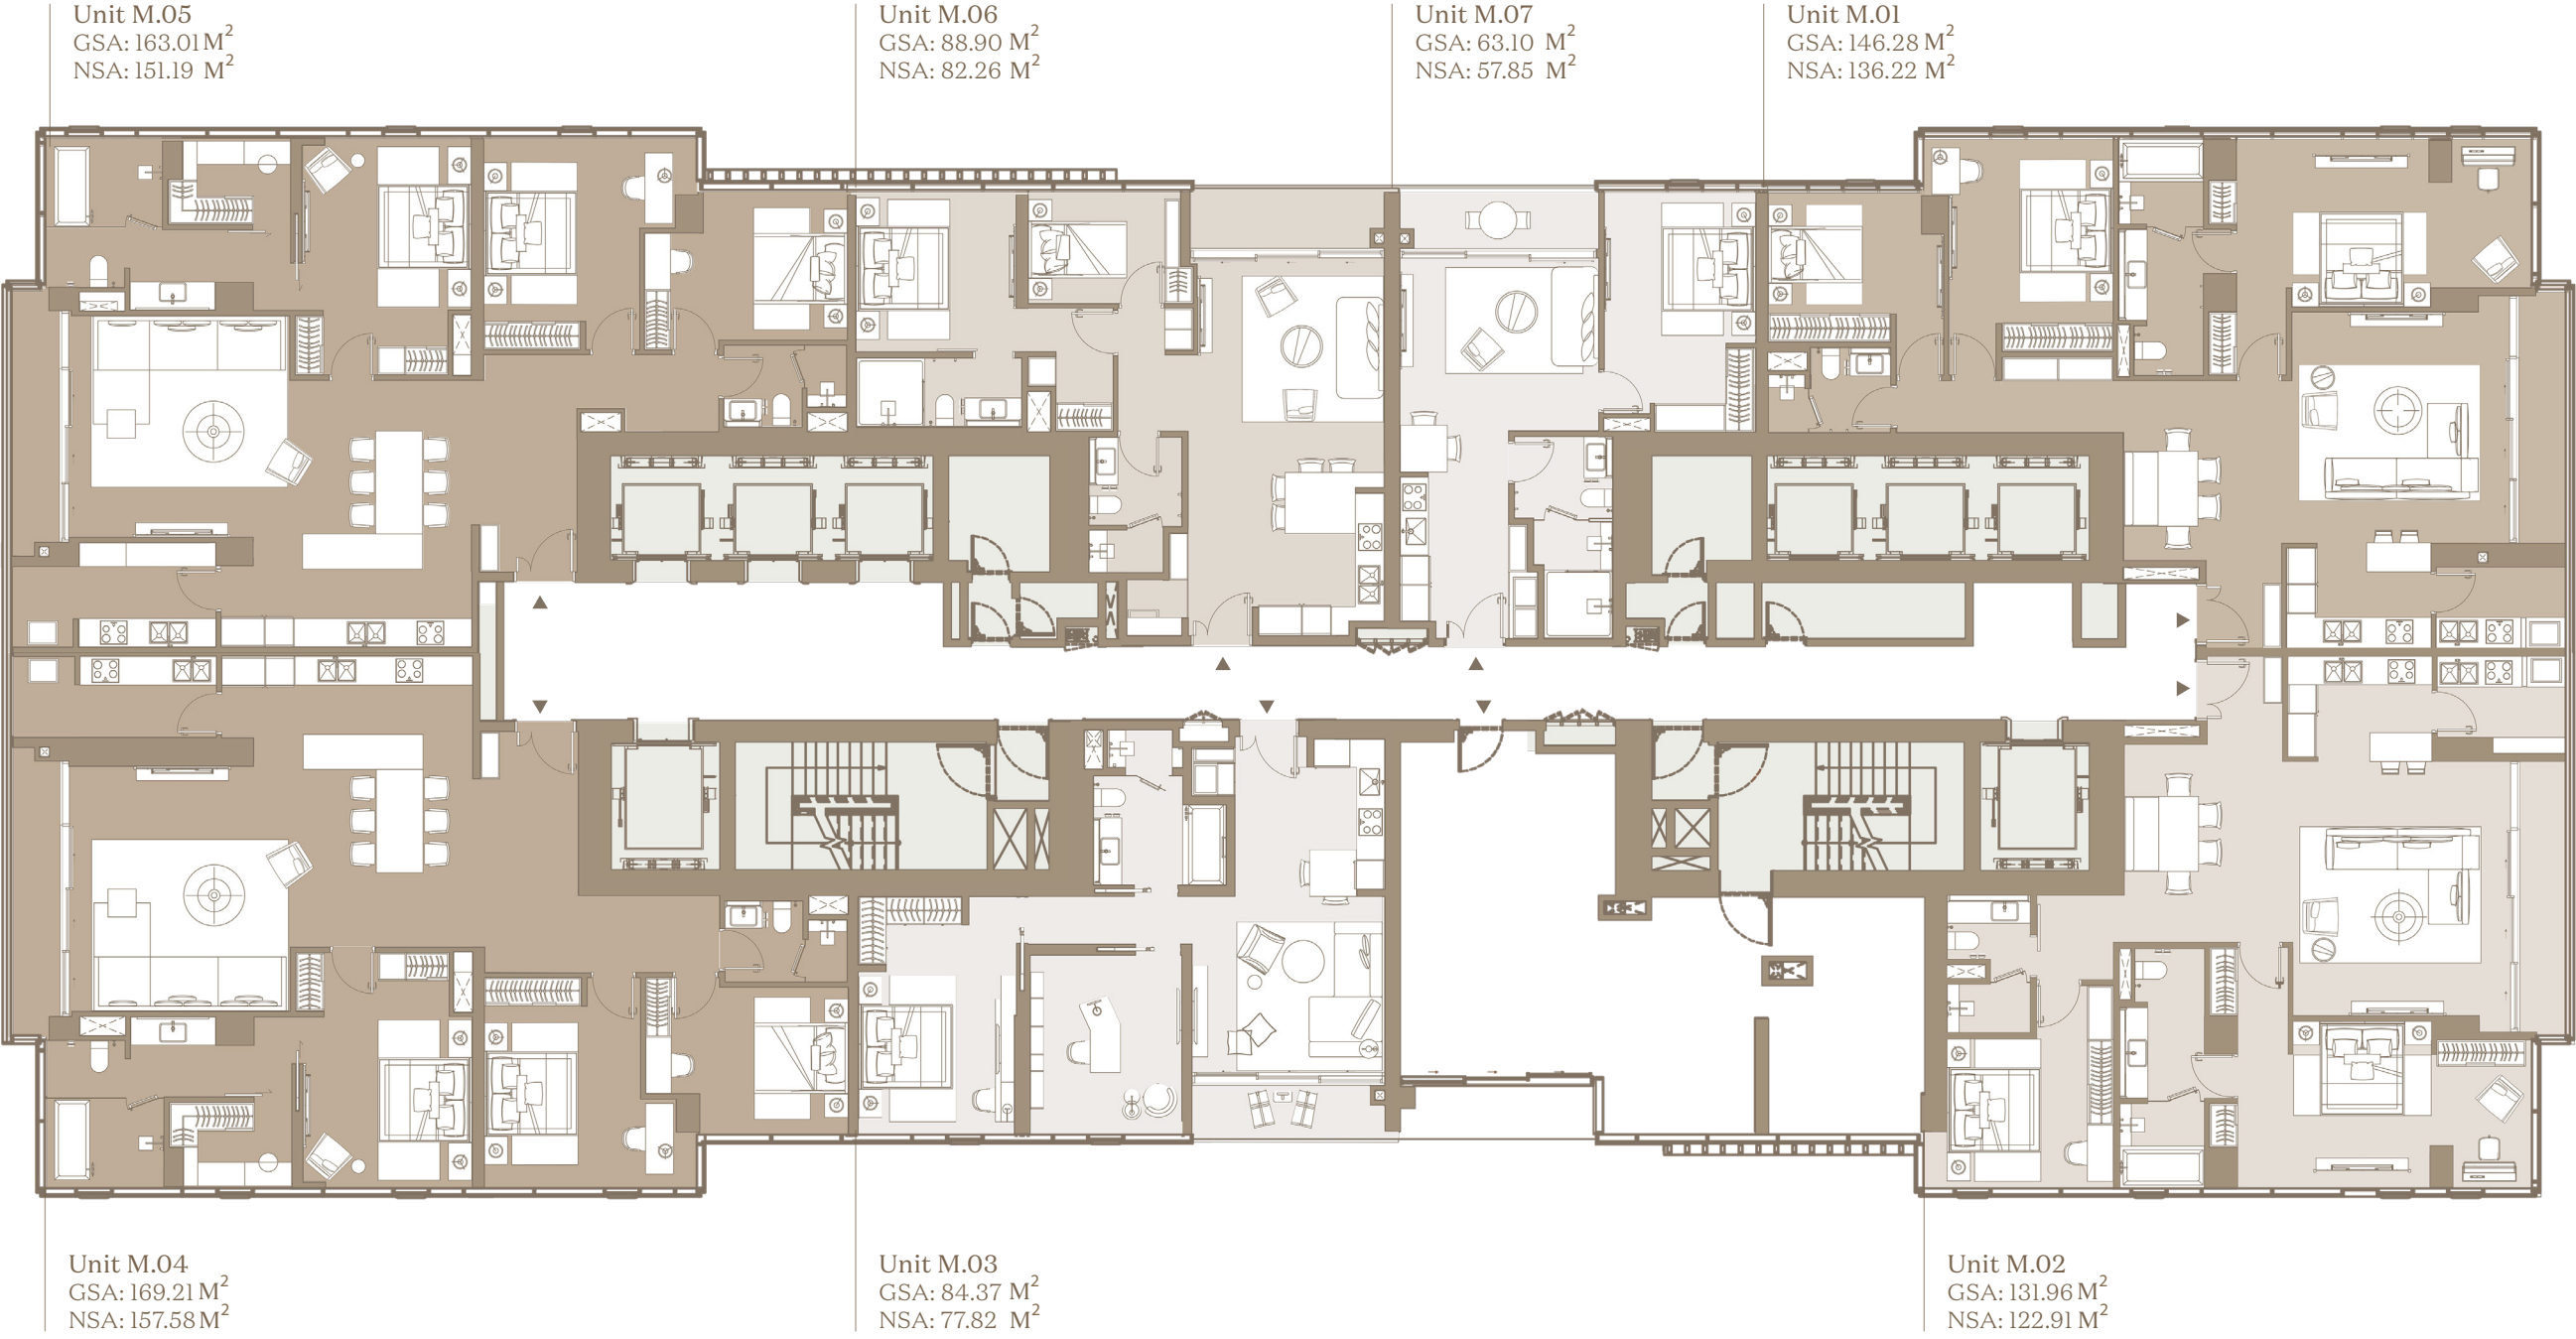


- Căn hộ Studio
Prime Excellence Suite
- 1 Phòng Ngủ
Prime Superior Suite
- 2 Phòng Ngủ
Prime Executive Suite
- 3 Phòng Ngủ
Prime Premier Suite
- Căn hộ Dual Key
Prime Family Suite

Lưu ý: Chúng tôi đã nỗ lực và cẩn trọng để hoàn thiện tài liệu này. Tuy nhiên tài liệu chỉ dùng với mục đích tham khảo. Hình ảnh, sơ đồ kỹ thuật, bố trí nội ngoại thất hay thông tin mô tả chỉ nhằm mục đích minh họa, không phải là thông tin hiện thực hay cam kết pháp lý. Thông tin chính thức căn cứ trên hợp đồng.

Ghi chú: Diện tích sử dụng căn hộ sau cùng sẽ được xác minh bởi đơn vị đo đạc.
- Diện Tích Thông Thủy (NSA)
- Diện Tích Tim Tường (GSA)

Disclaimer: Whilst every care has been taken to ensure accuracy in the preparation of the information contained herein, no warranties whatsoever are given or legal representation provided in respect thereon. The developer reserves the right to modify information of the development or any part thereof as maybe approved or required by the relevant authorities.

Note: Final usable area to be verified by surveyor.
- Net Saleable Area (NSA)
- Gross Saleable Area (GSA)

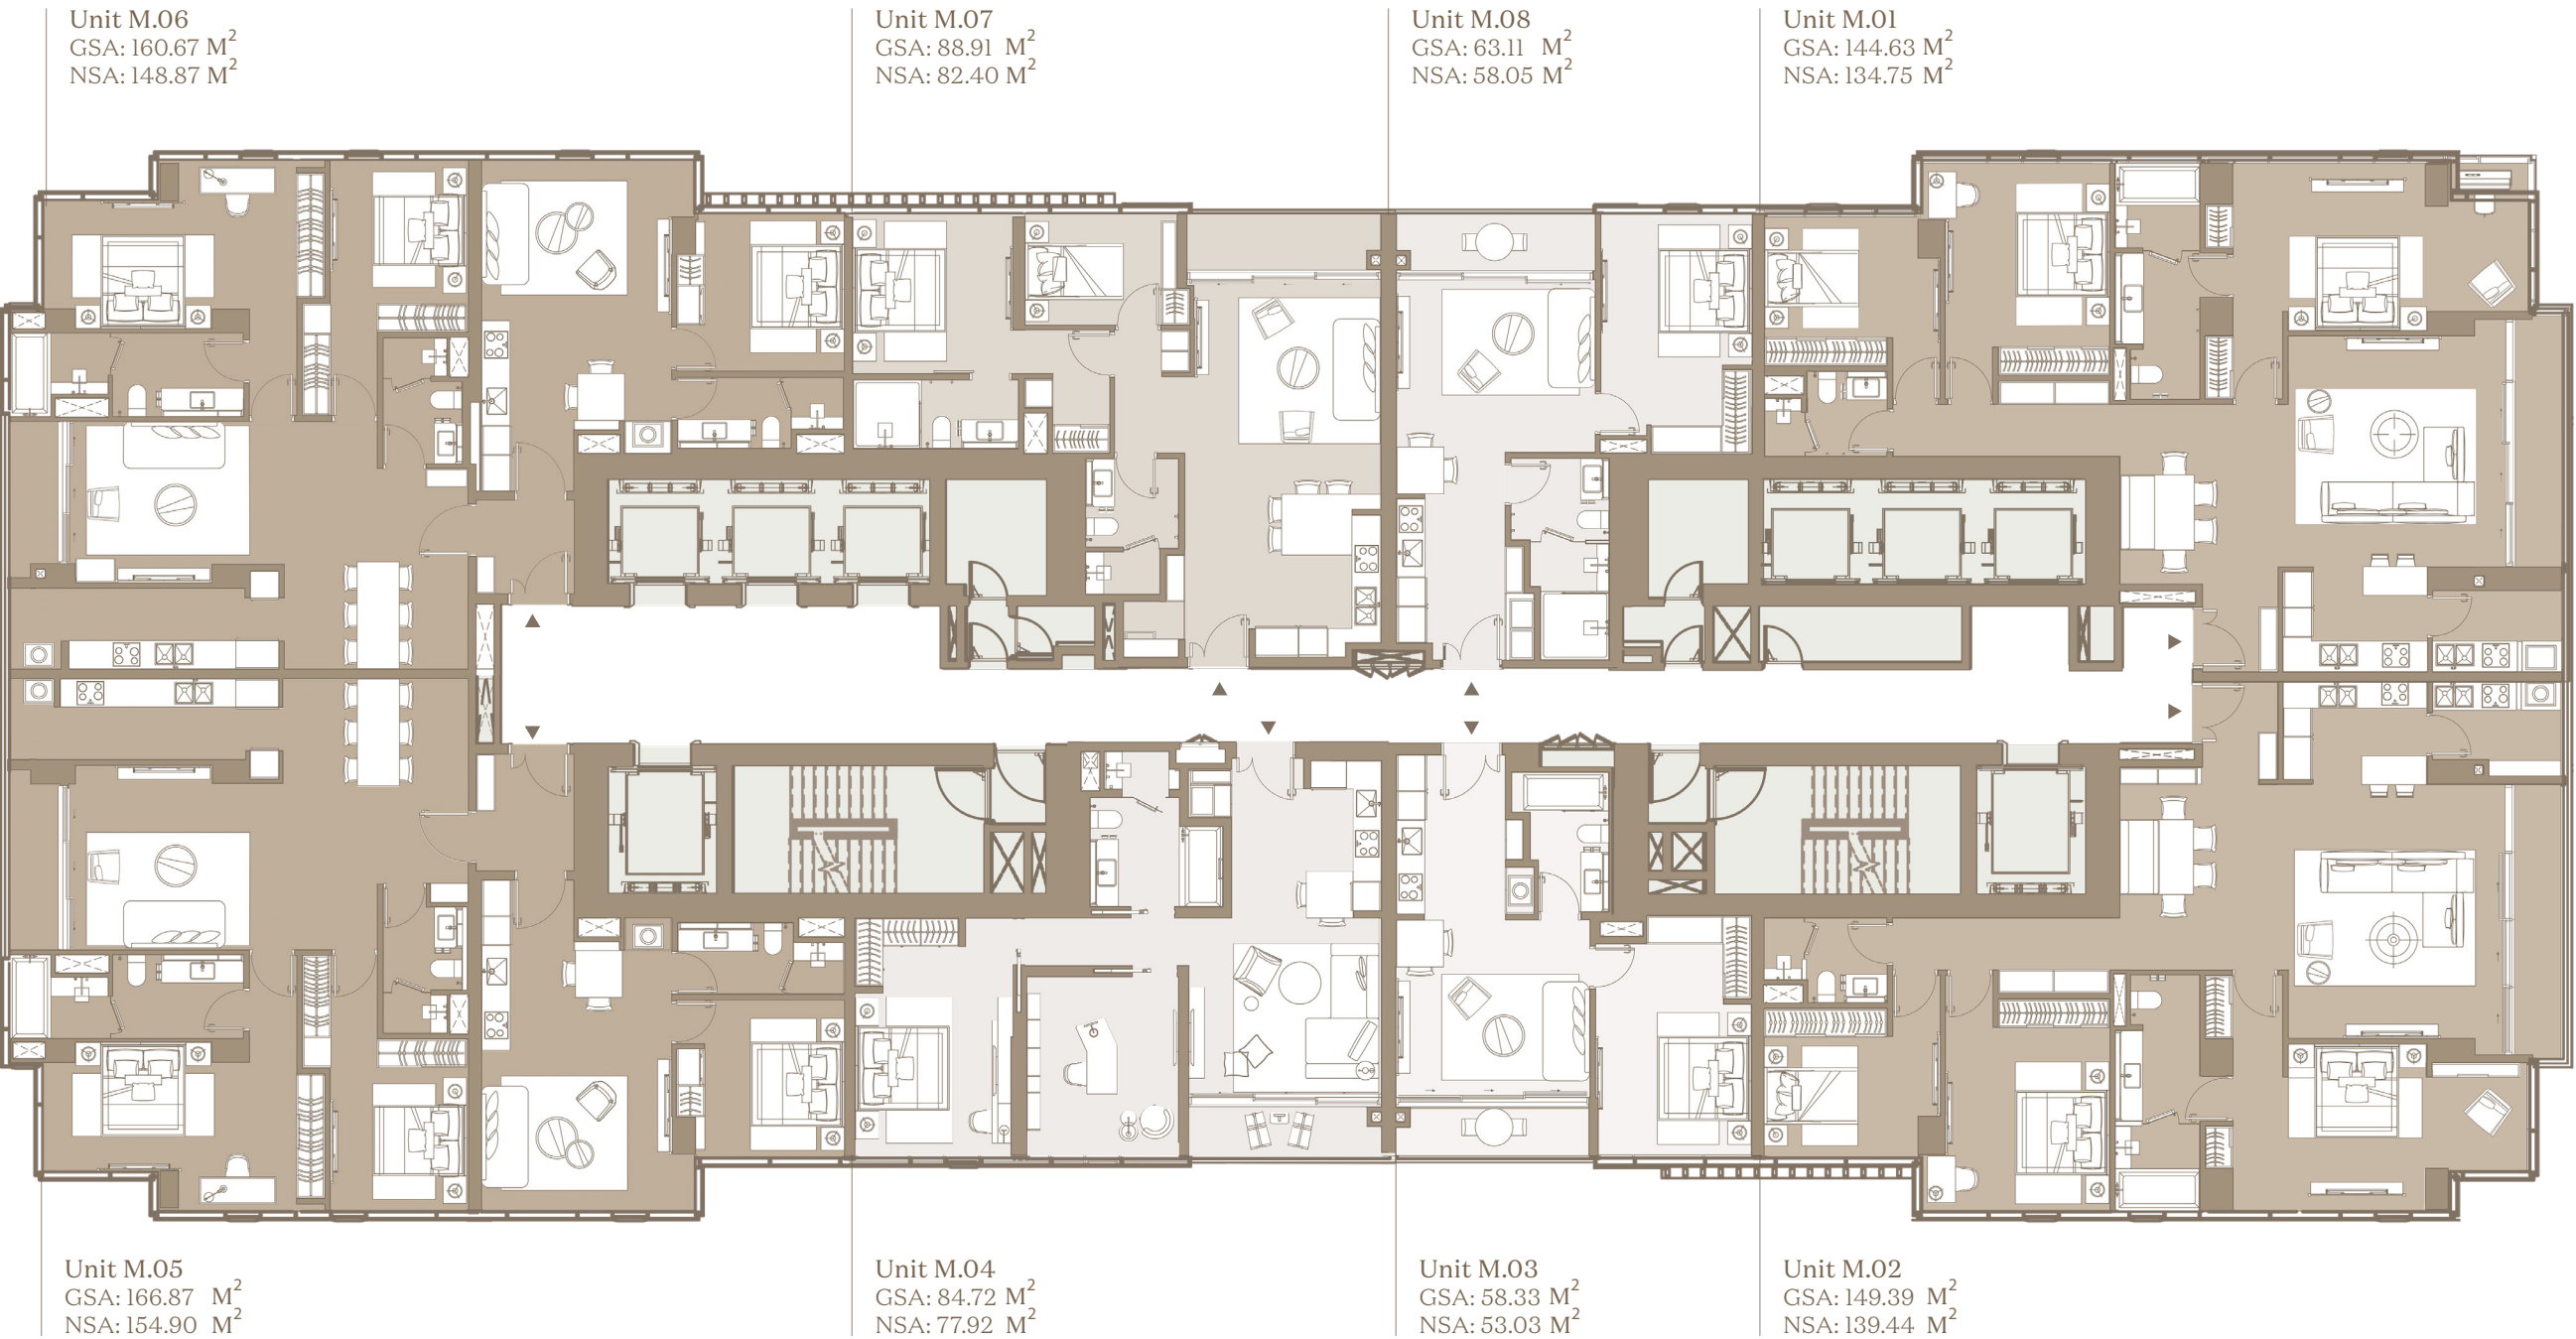


- Căn hộ Studio
Prime Excellence Suite
- 1 Phòng Ngủ
Prime Superior Suite
- 2 Phòng Ngủ
Prime Executive Suite
- 3 Phòng Ngủ
Prime Premier Suite
- Căn hộ Dual Key
Prime Family Suite

Lưu ý: Chúng tôi đã nỗ lực và cẩn trọng để hoàn thiện tài liệu này. Tuy nhiên tài liệu chỉ dùng với mục đích tham khảo. Hình ảnh, sơ đồ kỹ thuật, bố trí nội ngoại thất hay thông tin mô tả chỉ nhằm mục đích minh họa, không phải là thông tin hiện thực hay cam kết pháp lý. Thông tin chính thức căn cứ trên hợp đồng.

Ghi chú: Diện tích sử dụng căn hộ sau cùng sẽ được xác minh bởi đơn vị đo đạc.
- Diện Tích Thông Thủy (NSA)
- Diện Tích Tim Tường (GSA)

Disclaimer: Whilst every care has been taken to ensure accuracy in the preparation of the information contained herein, no warranties whatsoever are given or legal representation provided in respect thereon. The developer reserves the right to modify information of the development or any part thereof as maybe approved or required by the relevant authorities.

Note: Final usable area to be verified by surveyor.
- Net Saleable Area (NSA)
- Gross Saleable Area (GSA)

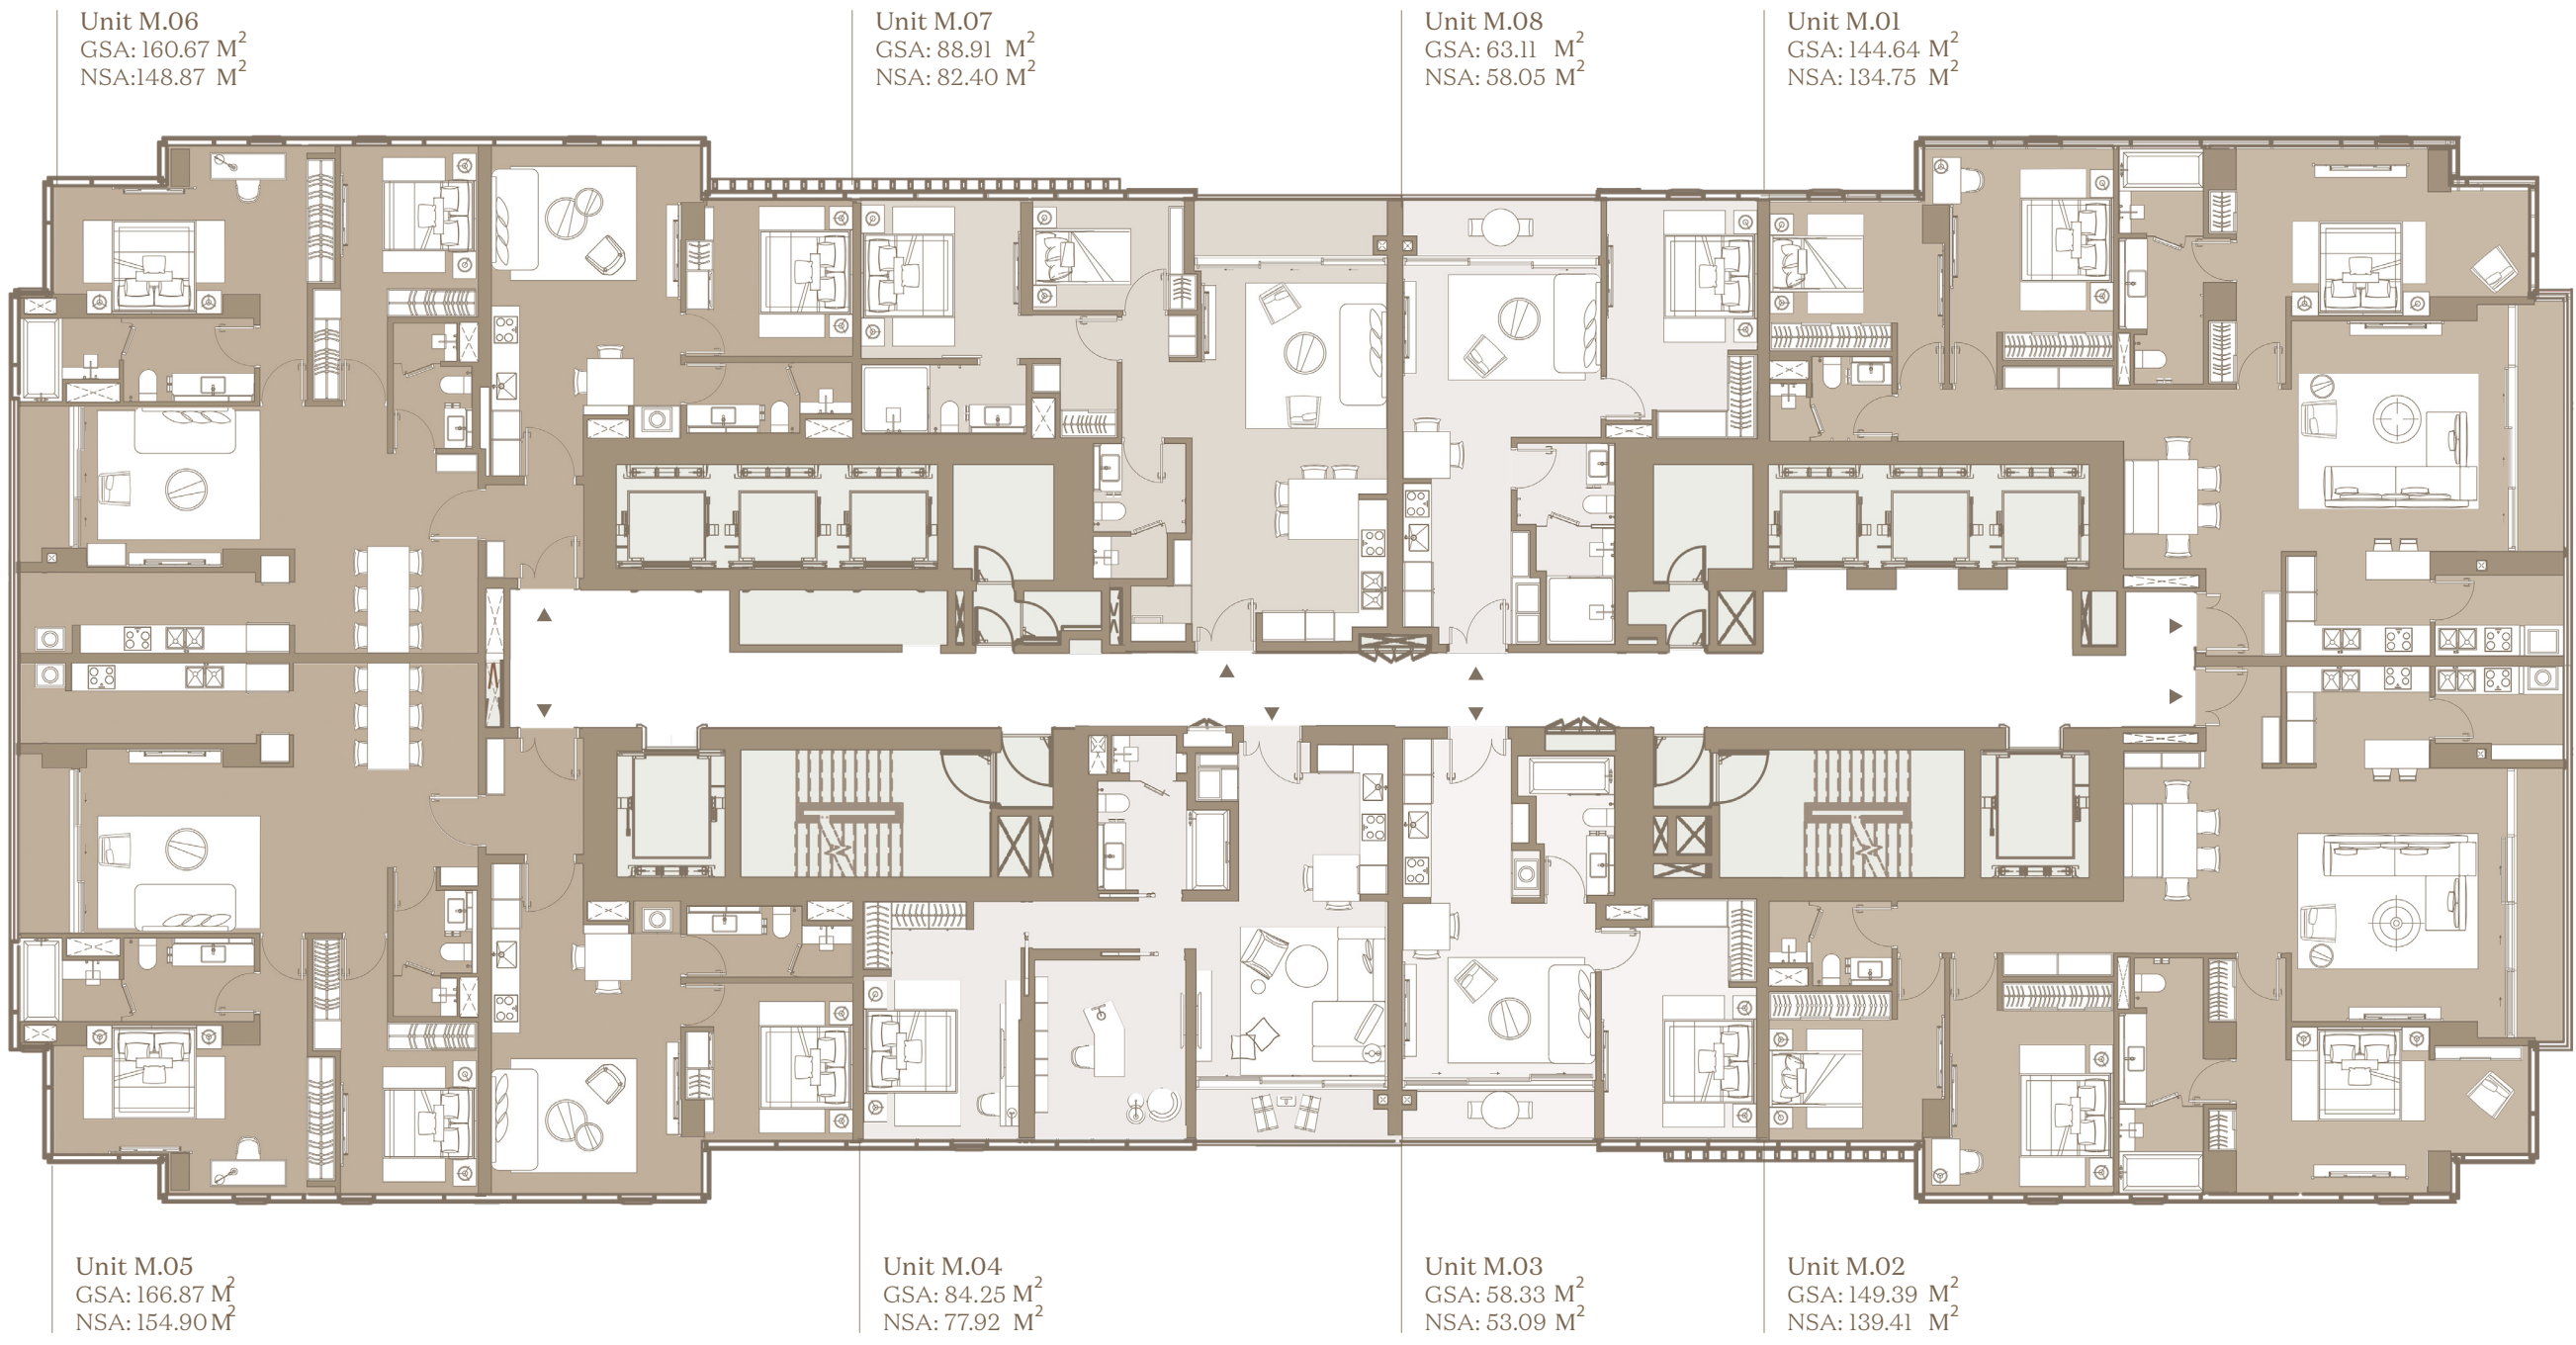

- Căn hộ Studio
Prime Excellence Suite
- 1 Phòng Ngủ
Prime Superior Suite
- 2 Phòng Ngủ
Prime Executive Suite
- 3 Phòng Ngủ
Prime Premier Suite
- Căn hộ Dual Key
Prime Family Suite


Lưu ý: Chúng tôi đã nỗ lực và cẩn trọng để hoàn thiện tài liệu này. Tuy nhiên tài liệu chỉ dùng với mục đích tham khảo. Hình ảnh, sơ đồ kỹ thuật, bố trí nội ngoại thất hay thông tin mô tả chỉ nhằm mục đích minh họa, không phải là thông tin hiện thực hay cam kết pháp lý. Thông tin chính thức căn cứ trên hợp đồng.

Ghi chú: Diện tích sử dụng căn hộ sau cùng sẽ được xác minh bởi đơn vị đo đạc.
- Diện Tích Thông Thủy (NSA)
- Diện Tích Tim Tường (GSA)

Disclaimer: Whilst every care has been taken to ensure accuracy in the preparation of the information contained herein, no warranties whatsoever are given or legal representation provided in respect thereon. The developer reserves the right to modify information of the development or any part thereof as maybe approved or required by the relevant authorities.

Note: Final usable area to be verified by surveyor.
- Net Saleable Area (NSA)
- Gross Saleable Area (GSA)

LẦU | LEVEL 22-35,37-41

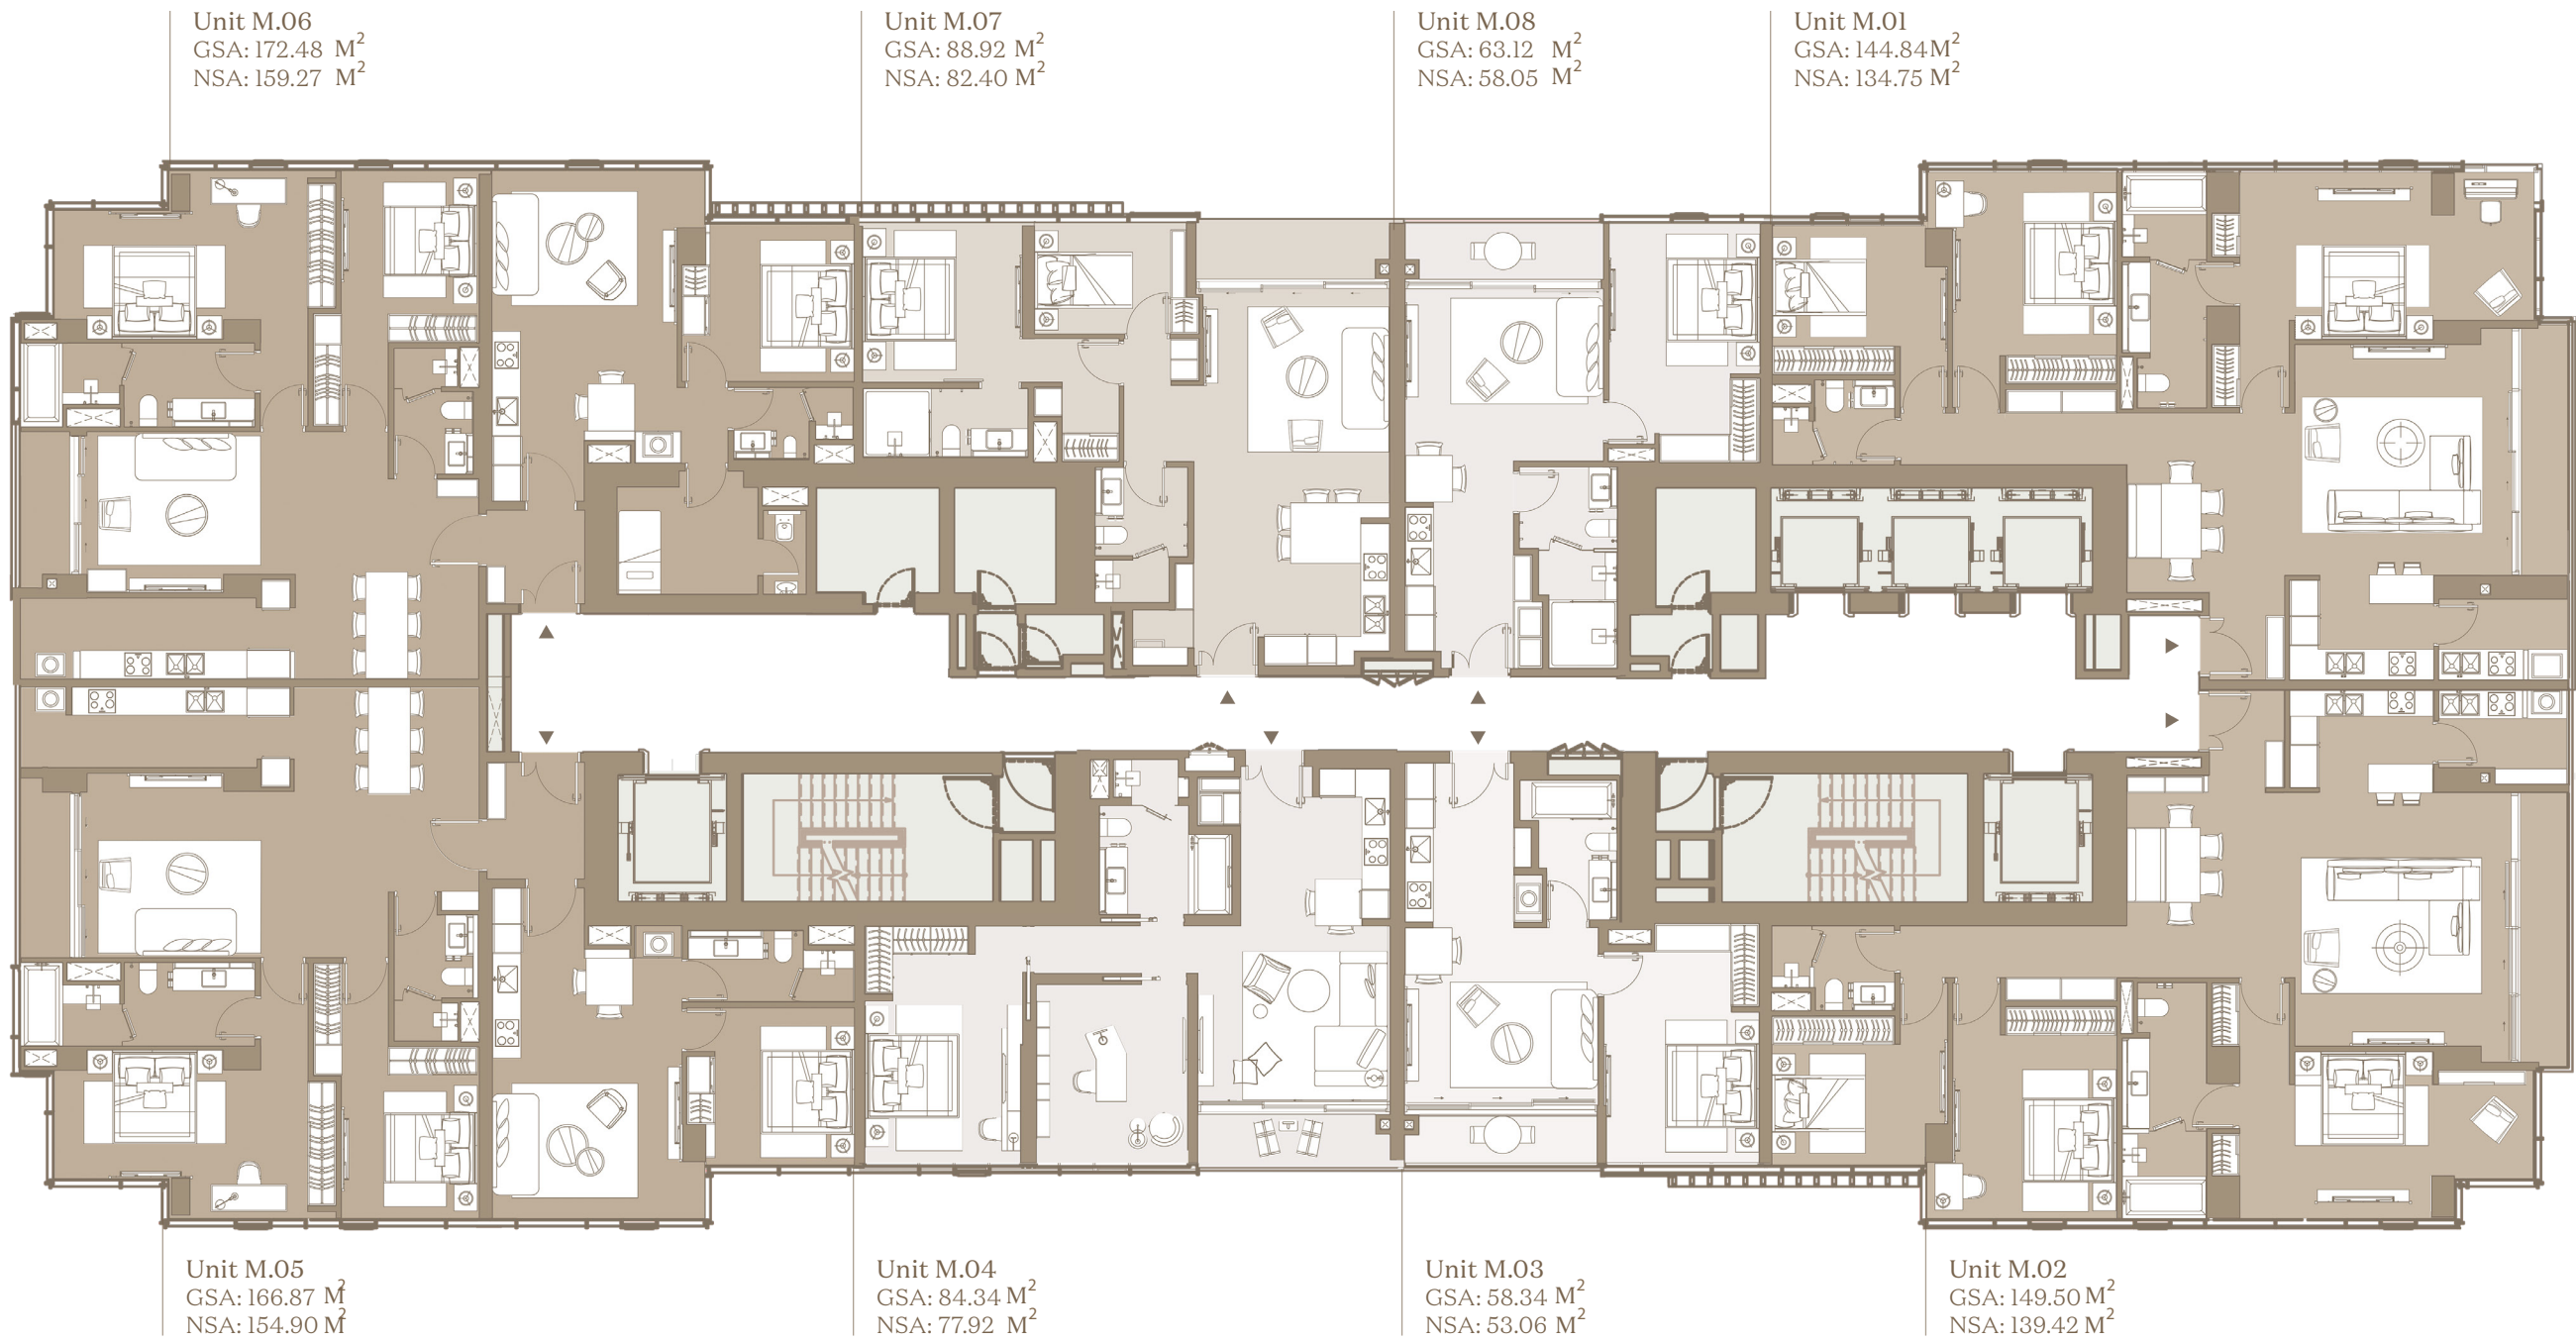

- Căn hộ Studio
Prime Excellence Suite
- 1 Phòng Ngủ
Prime Superior Suite
- 2 Phòng Ngủ
Prime Executive Suite
- 3 Phòng Ngủ
Prime Premier Suite
- Căn hộ Dual Key
Prime Family Suite

Lưu ý: Chúng tôi đã nỗ lực và cẩn trọng để hoàn thiện tài liệu này. Tuy nhiên tài liệu chỉ dùng với mục đích tham khảo. Hình ảnh, sơ đồ kỹ thuật, bố trí nội ngoại thất hay thông tin mô tả chỉ nhằm mục đích minh họa, không phải là thông tin hiện thực hay cam kết pháp lý. Thông tin chính thức căn cứ trên hợp đồng.

Ghi chú: Diện tích sử dụng căn hộ sau cùng sẽ được xác minh bởi đơn vị đo đạc.
- Diện Tích Thông Thủy (NSA)
- Diện Tích Tim Tường (GSA)

Disclaimer: Whilst every care has been taken to ensure accuracy in the preparation of the information contained herein, no warranties whatsoever are given or legal representation provided in respect thereon. The developer reserves the right to modify information of the development or any part thereof as maybe approved or required by the relevant authorities.

Note: Final usable area to be verified by surveyor.
- Net Saleable Area (NSA)
- Gross Saleable Area (GSA)

LẦU | LEVEL 36



- Căn hộ Studio
Prime Excellence Suite
- 1 Phòng Ngủ
Prime Superior Suite
- 2 Phòng Ngủ
Prime Executive Suite
- 3 Phòng Ngủ
Prime Premier Suite
- Căn hộ Dual Key
Prime Family Suite


Lưu ý: Chúng tôi đã nỗ lực và cẩn trọng để hoàn thiện tài liệu này. Tuy nhiên tài liệu chỉ dùng với mục đích tham khảo. Hình ảnh, sơ đồ kỹ thuật, bố trí nội ngoại thất hay thông tin mô tả chỉ nhằm mục đích minh họa, không phải là thông tin hiện thực hay cam kết pháp lý. Thông tin chính thức căn cứ trên hợp đồng.

Ghi chú: Diện tích sử dụng căn hộ sau cùng sẽ được xác minh bởi đơn vị đo đạc.
- Diện Tích Thông Thủy (NSA)
- Diện Tích Tim Tường (GSA)

Disclaimer: Whilst every care has been taken to ensure accuracy in the preparation of the information contained herein, no warranties whatsoever are given or legal representation provided in respect thereon. The developer reserves the right to modify information of the development or any part thereof as maybe approved or required by the relevant authorities.

Note: Final usable area to be verified by surveyor.
- Net Saleable Area (NSA)
- Gross Saleable Area (GSA)

LẦU | LEVEL 42

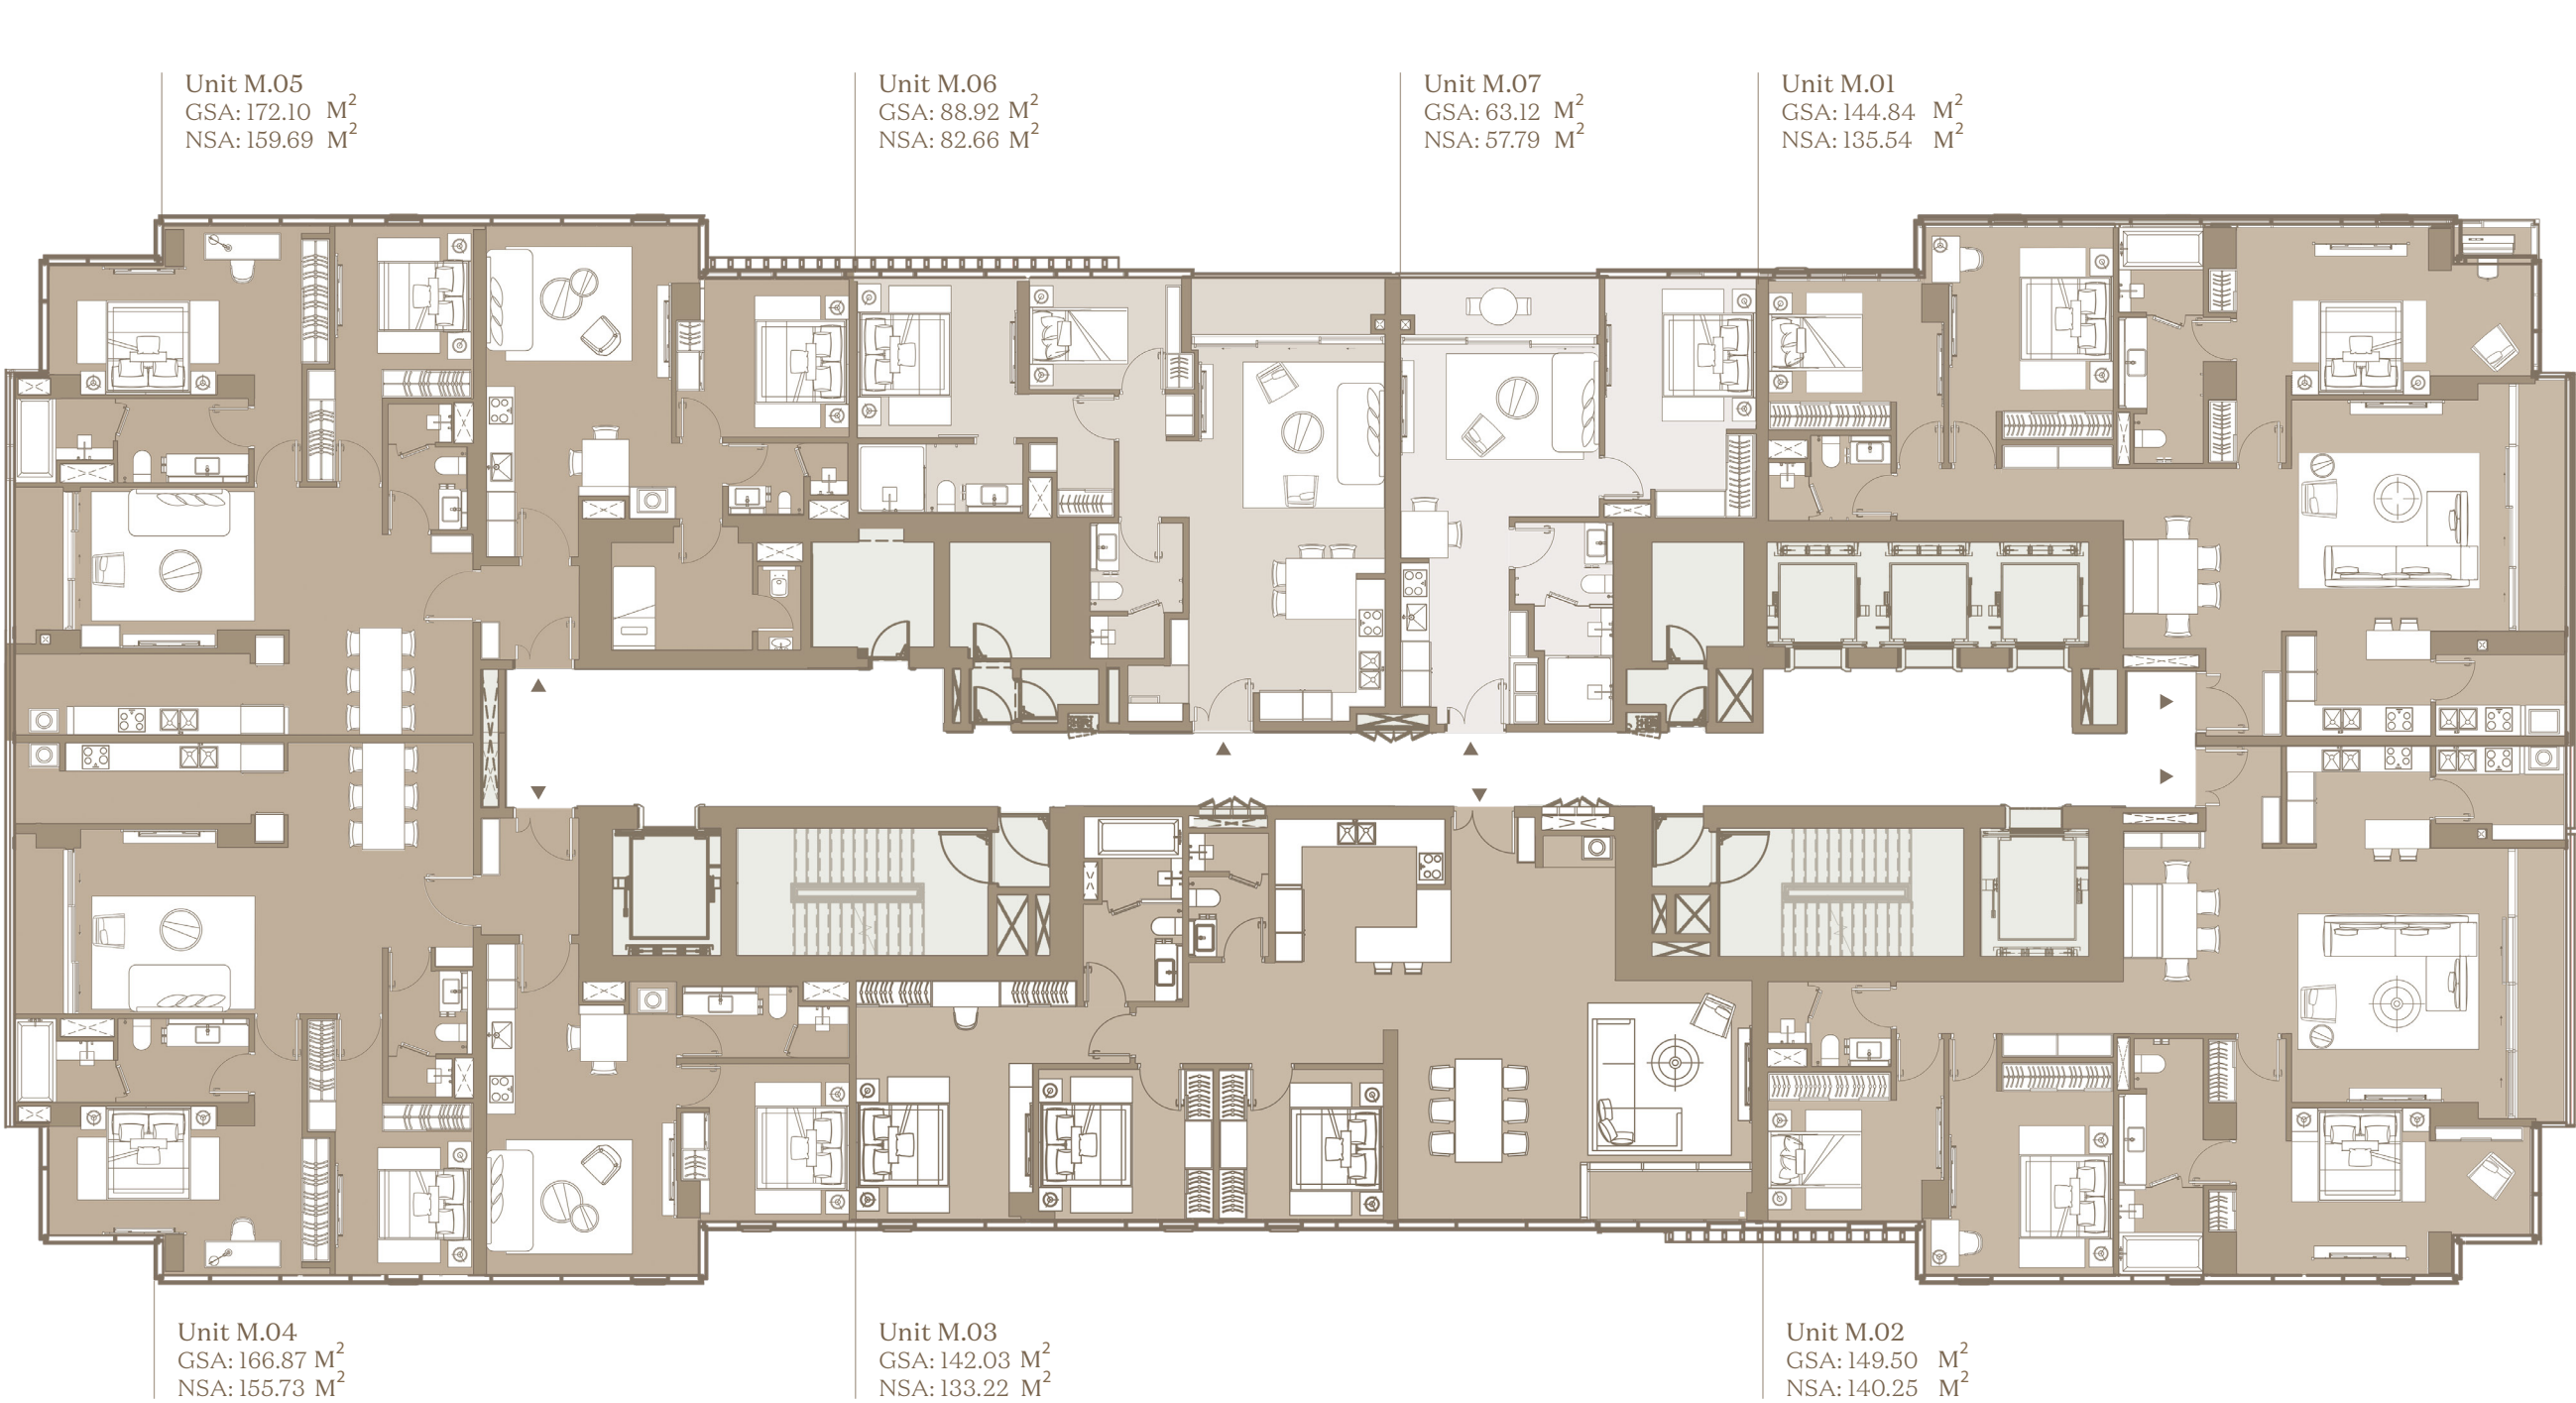

- Căn hộ Studio
Prime Excellence Suite
- 1 Phòng Ngủ
Prime Superior Suite
- 2 Phòng Ngủ
Prime Executive Suite
- 3 Phòng Ngủ
Prime Premier Suite
- Căn hộ Dual Key
Prime Family Suite


Lưu ý: Chúng tôi đã nỗ lực và cẩn trọng để hoàn thiện tài liệu này. Tuy nhiên tài liệu chỉ dùng với mục đích tham khảo. Hình ảnh, sơ đồ kỹ thuật, bố trí nội ngoại thất hay thông tin mô tả chỉ nhằm mục đích minh họa, không phải là thông tin hiện thực hay cam kết pháp lý. Thông tin chính thức căn cứ trên hợp đồng.

Ghi chú: Diện tích sử dụng căn hộ sau cùng sẽ được xác minh bởi đơn vị đo đạc.
- Diện Tích Thông Thủy (NSA)
- Diện Tích Tim Tường (GSA)

Disclaimer: Whilst every care has been taken to ensure accuracy in the preparation of the information contained herein, no warranties whatsoever are given or legal representation provided in respect thereon. The developer reserves the right to modify information of the development or any part thereof as maybe approved or required by the relevant authorities.

Note: Final usable area to be verified by surveyor.
- Net Saleable Area (NSA)
- Gross Saleable Area (GSA)

LẦU | LEVEL 43-44

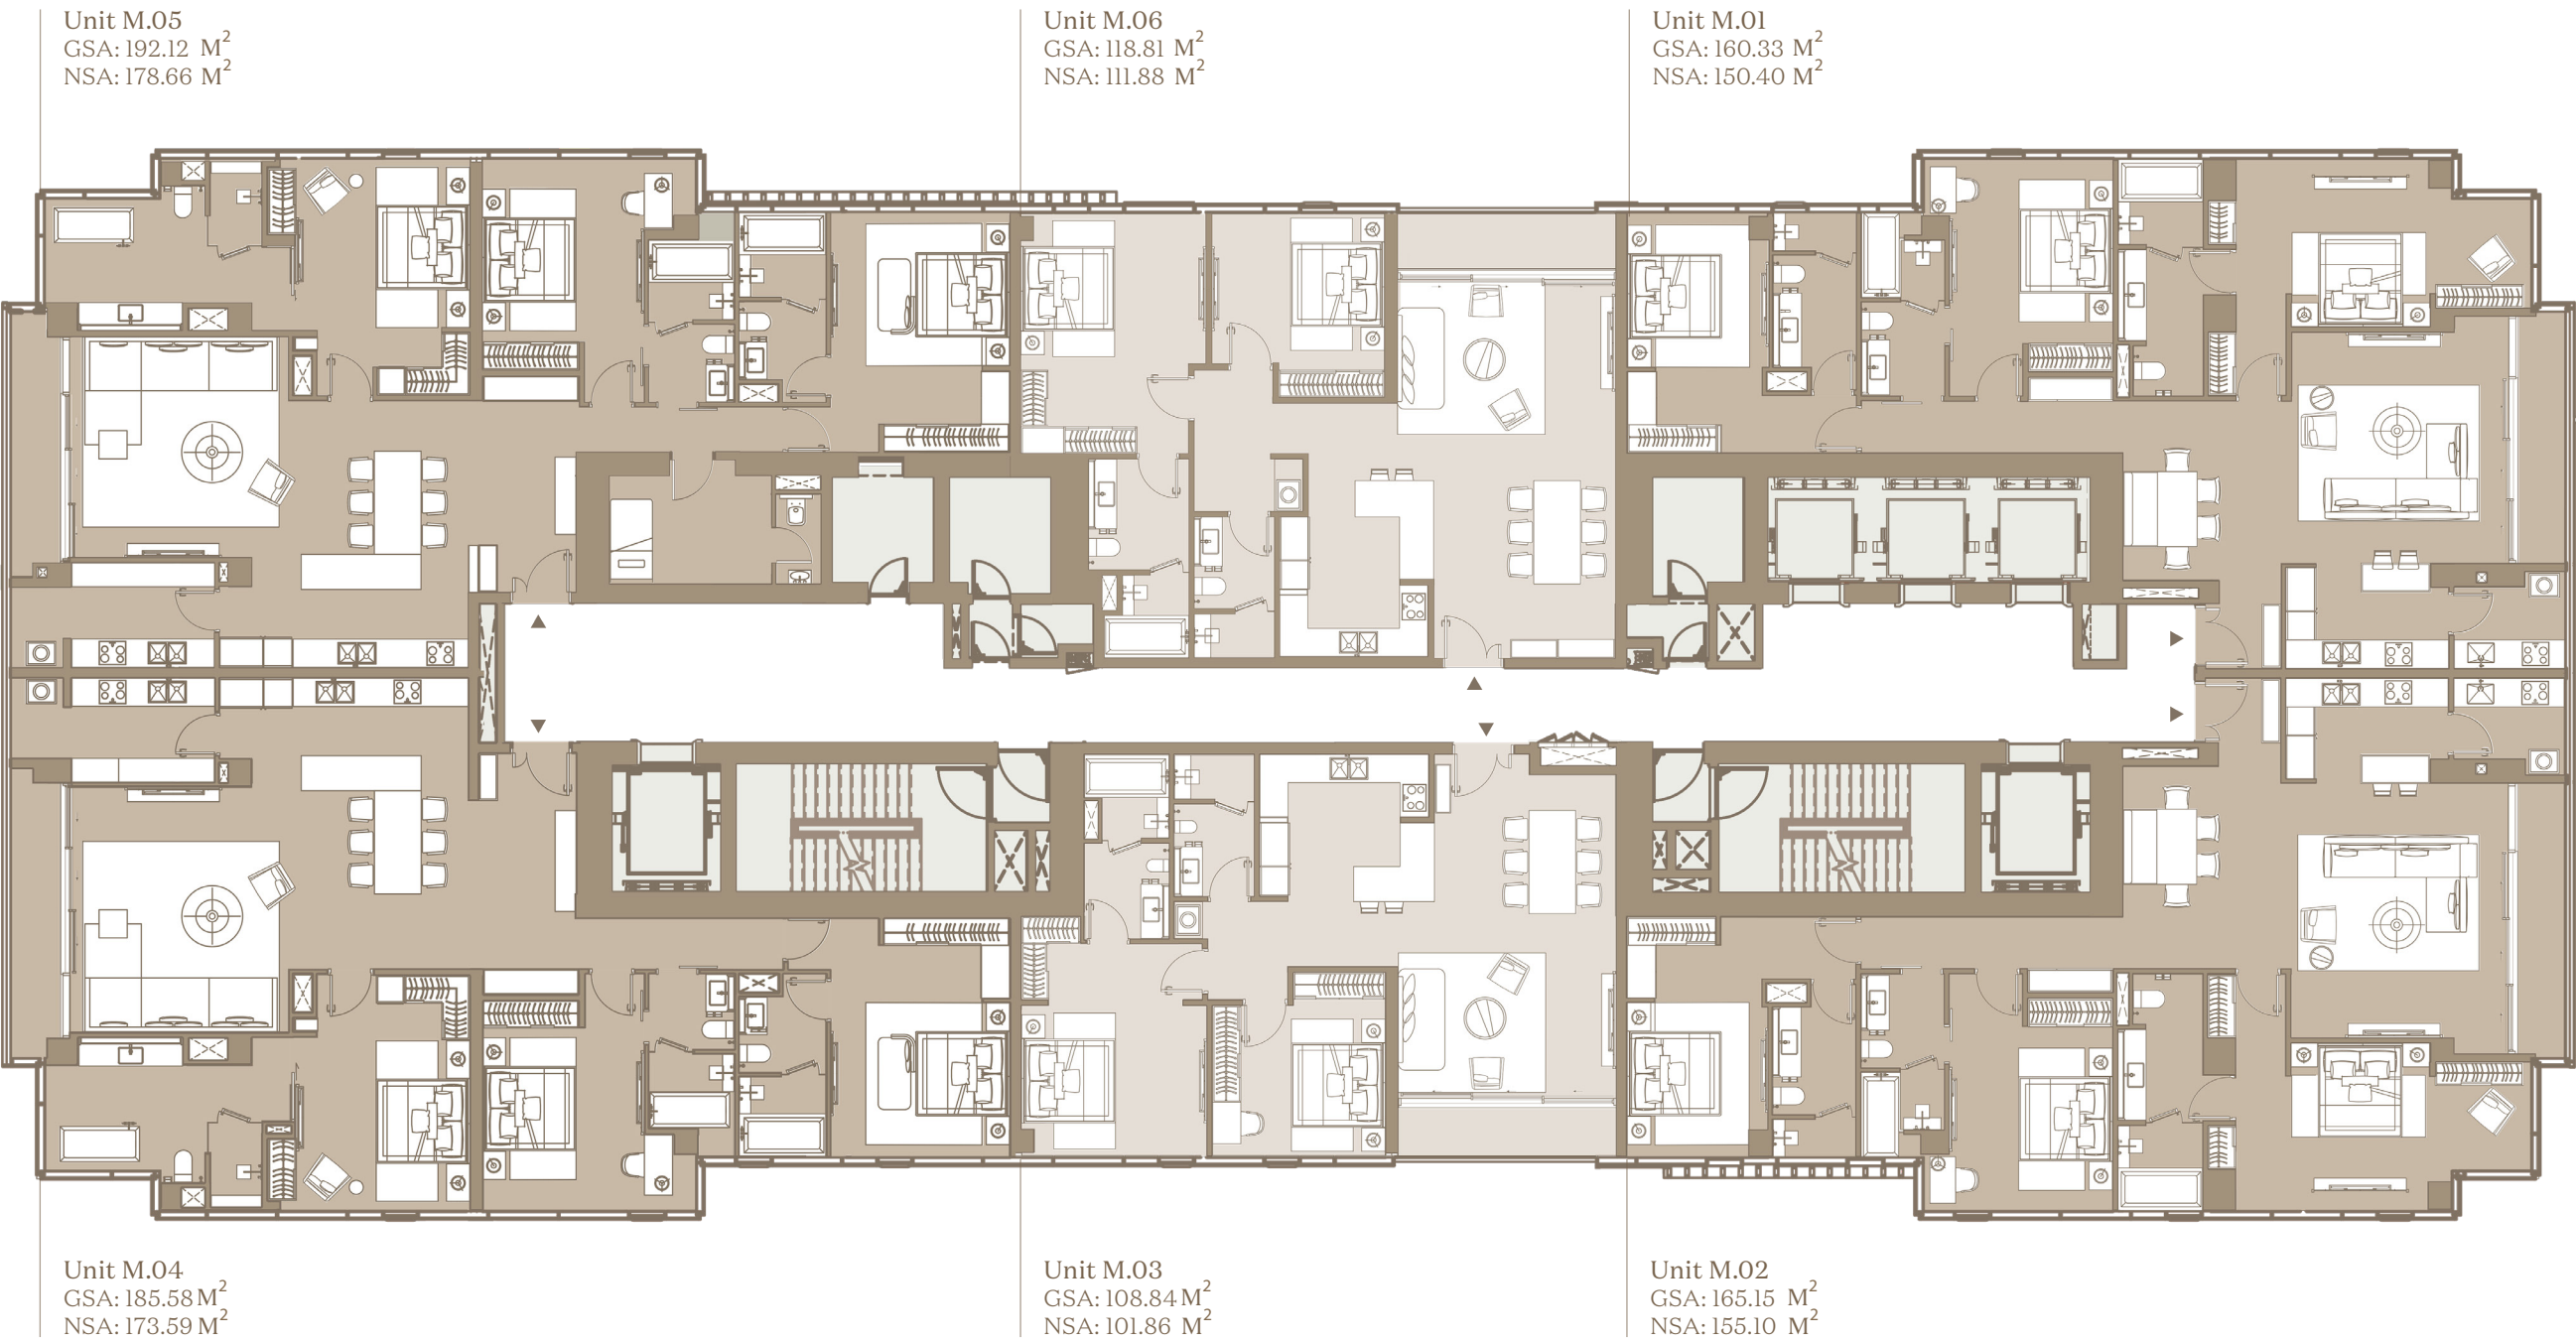


- Căn hộ Studio
Prime Excellence Suite
- 1 Phòng Ngủ
Prime Superior Suite
- 2 Phòng Ngủ
Prime Executive Suite
- 3 Phòng Ngủ
Prime Premier Suite
- Căn hộ Dual Key
Prime Family Suite

Lưu ý: Chúng tôi đã nỗ lực và cẩn trọng để hoàn thiện tài liệu này. Tuy nhiên tài liệu chỉ dùng với mục đích tham khảo. Hình ảnh, sơ đồ kỹ thuật, bố trí nội ngoại thất hay thông tin mô tả chỉ nhằm mục đích minh họa, không phải là thông tin hiện thực hay cam kết pháp lý. Thông tin chính thức căn cứ trên hợp đồng.

Ghi chú: Diện tích sử dụng căn hộ sau cùng sẽ được xác minh bởi đơn vị đo đạc.
- Diện Tích Thông Thủy (NSA)
- Diện Tích Tim Tường (GSA)

Disclaimer: Whilst every care has been taken to ensure accuracy in the preparation of the information contained herein, no warranties whatsoever are given or legal representation provided in respect thereon. The developer reserves the right to modify information of the development or any part thereof as maybe approved or required by the relevant authorities.

Note: Final usable area to be verified by surveyor.
- Net Saleable Area (NSA)
- Gross Saleable Area (GSA)

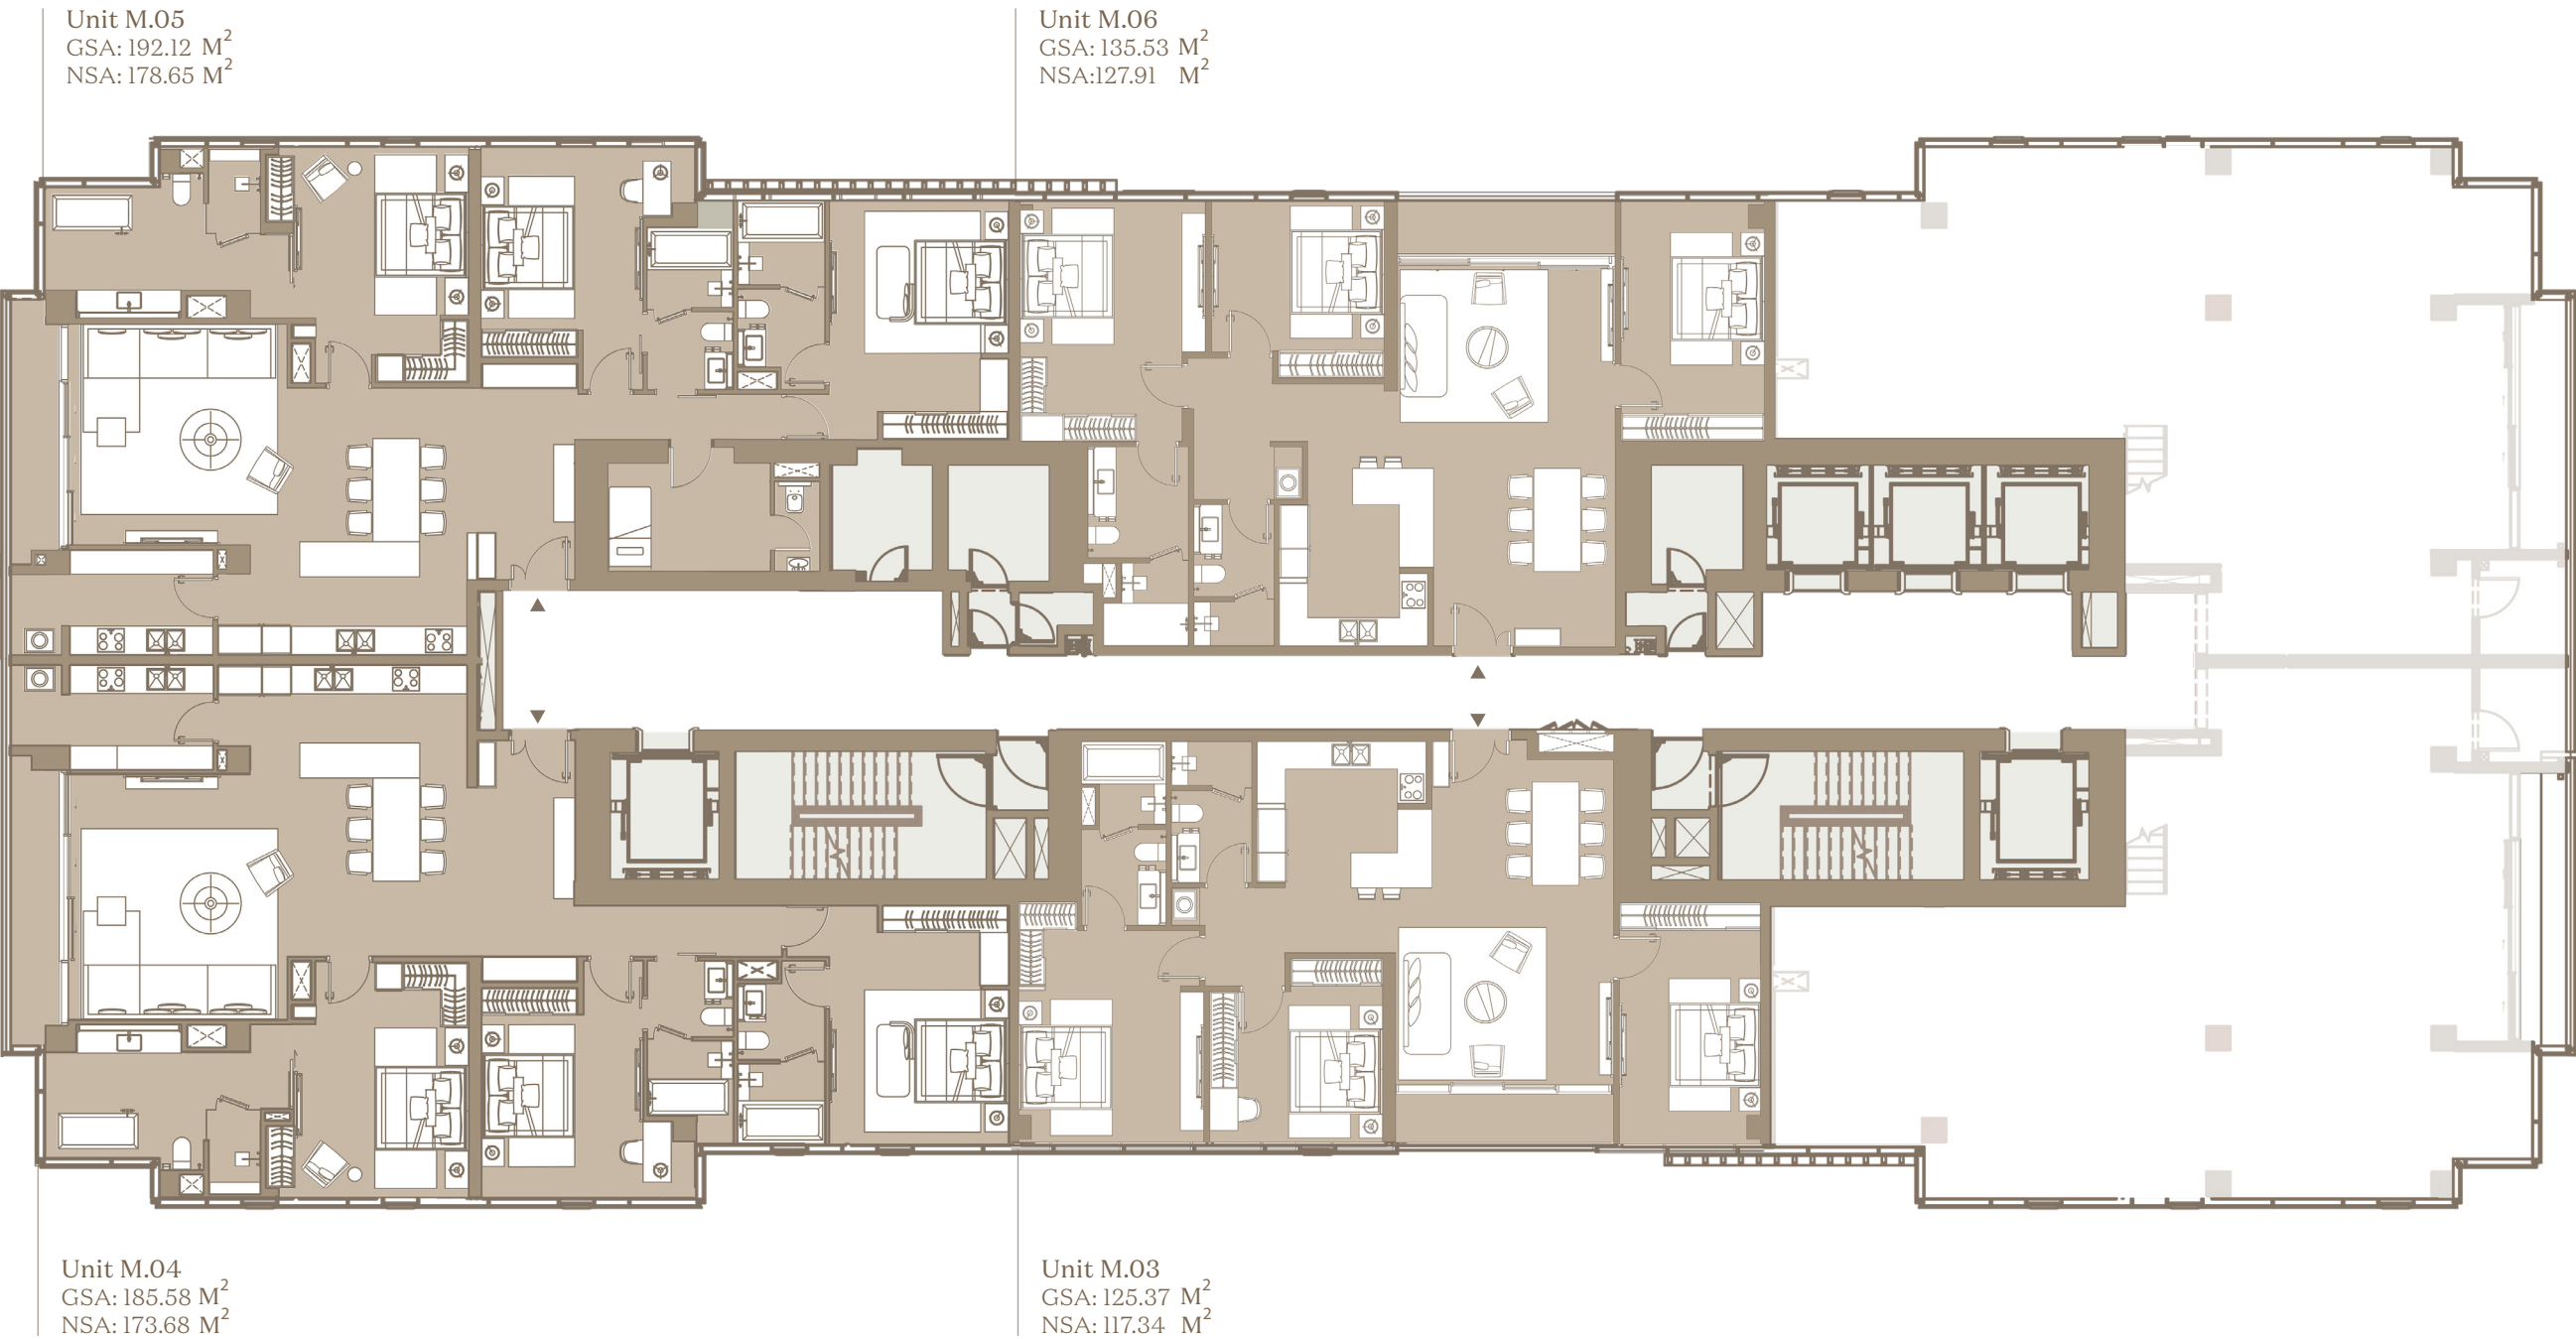

- Căn hộ Studio
Prime Excellence Suite
- 1 Phòng Ngủ
Prime Superior Suite
- 2 Phòng Ngủ
Prime Executive Suite
- 3 Phòng Ngủ
Prime Premier Suite
- Căn hộ Dual Key
Prime Family Suite

Lưu ý: Chúng tôi đã nỗ lực và cẩn trọng để hoàn thiện tài liệu này. Tuy nhiên tài liệu chỉ dùng với mục đích tham khảo. Hình ảnh, sơ đồ kỹ thuật, bố trí nội ngoại thất hay thông tin mô tả chỉ nhằm mục đích minh họa, không phải là thông tin hiện thực hay cam kết pháp lý. Thông tin chính thức căn cứ trên hợp đồng.

Ghi chú: Diện tích sử dụng căn hộ sau cùng sẽ được xác minh bởi đơn vị đo đạc.
- Diện Tích Thông Thủy (NSA)
- Diện Tích Tim Tường (GSA)

Disclaimer: Whilst every care has been taken to ensure accuracy in the preparation of the information contained herein, no warranties whatsoever are given or legal representation provided in respect thereon. The developer reserves the right to modify information of the development or any part thereof as maybe approved or required by the relevant authorities.

Note: Final usable area to be verified by surveyor.
- Net Saleable Area (NSA)
- Gross Saleable Area (GSA)