


LẦU | LEVEL 02

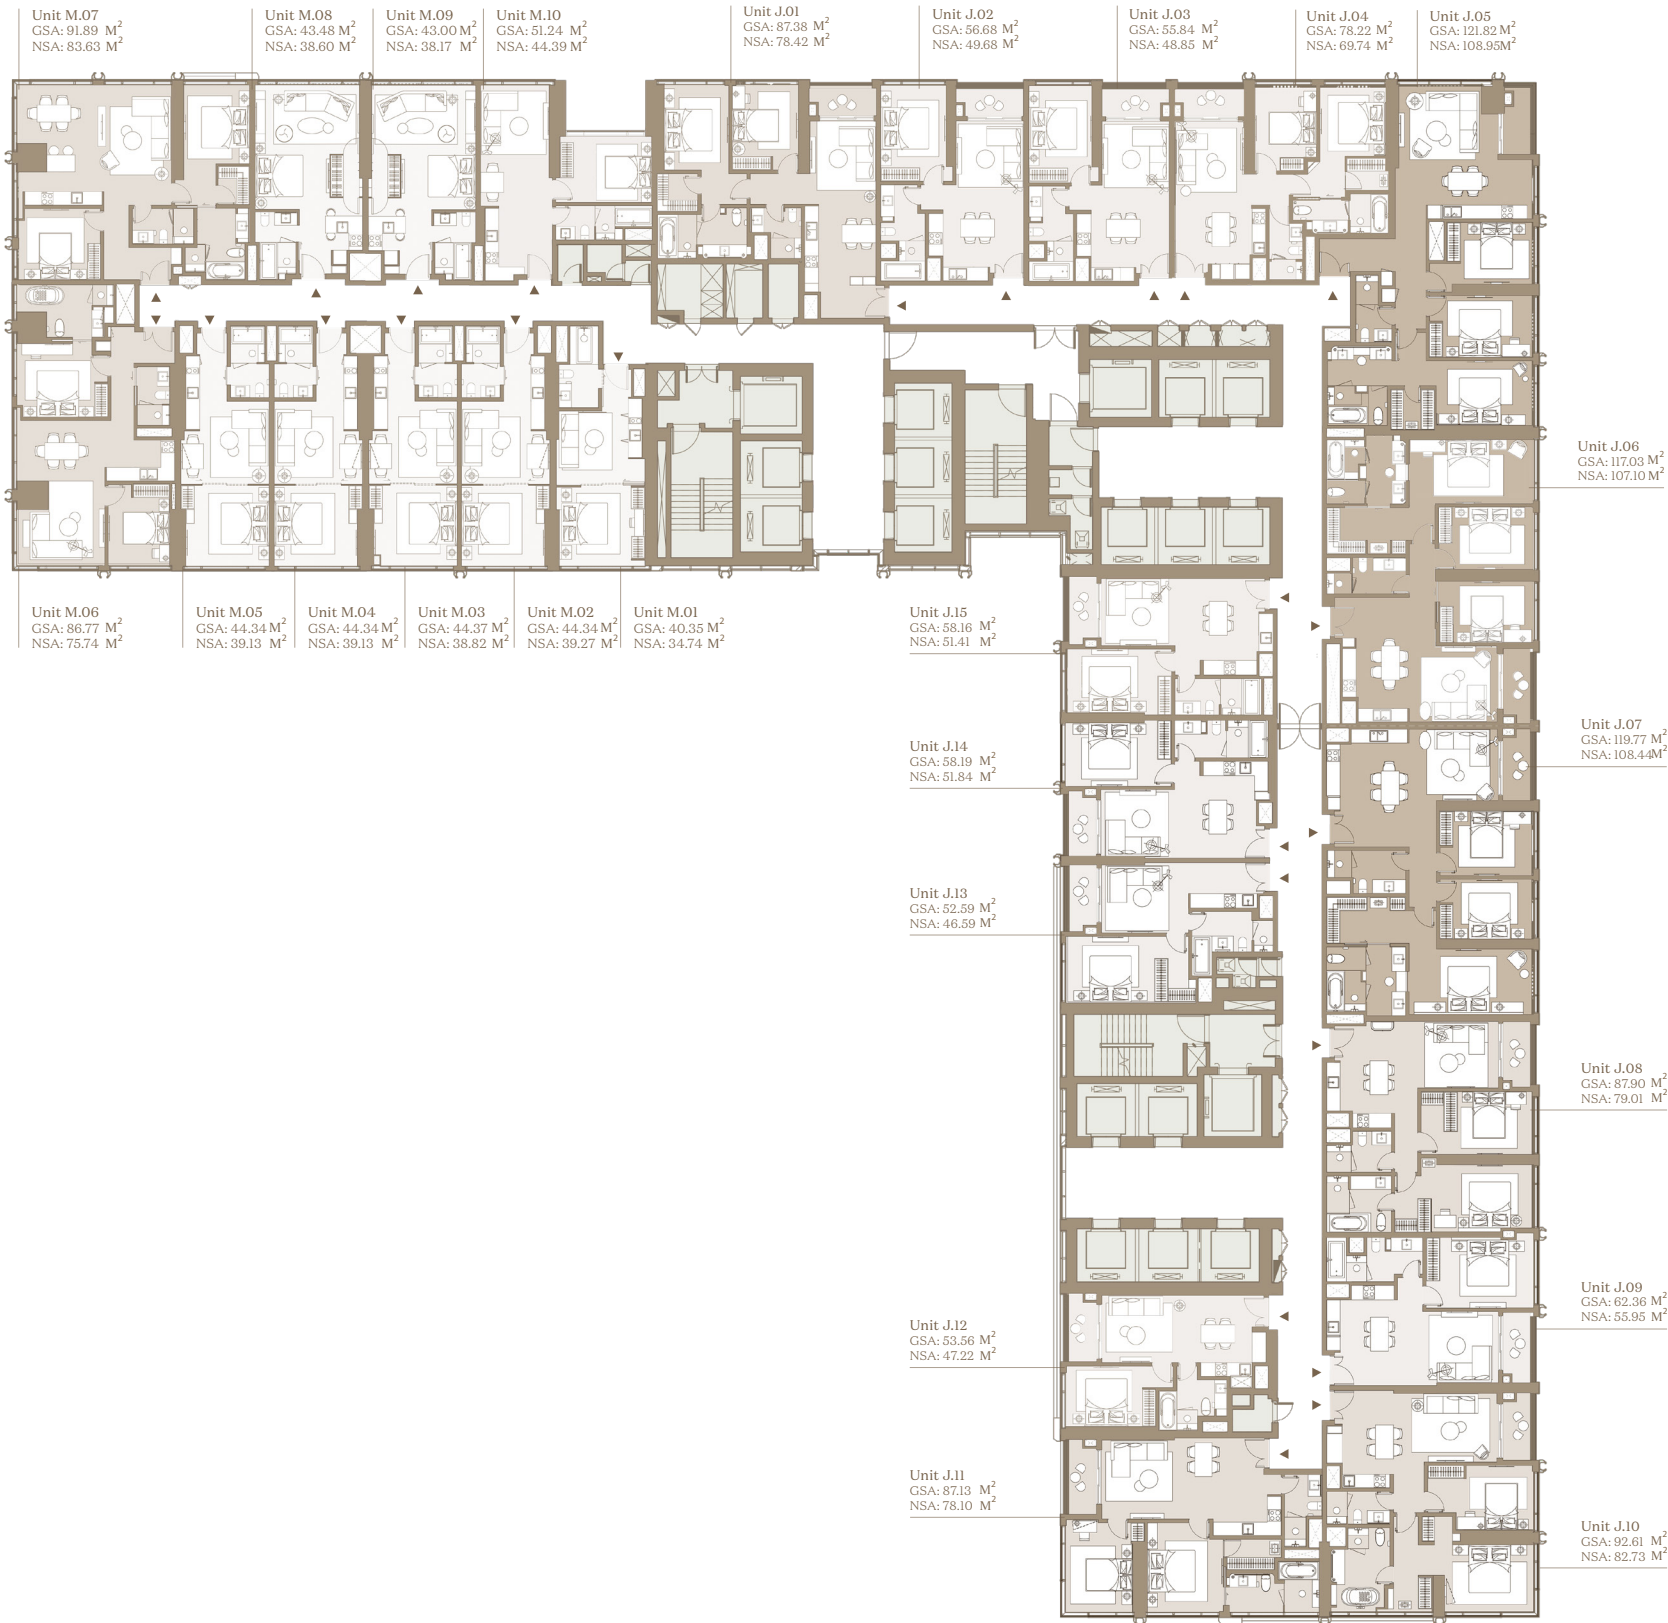

- Căn hộ Studio
Prime Excellence Suite
- 1 Phòng Ngủ
Legacy Superior Suite
- 2 Phòng Ngủ
Legacy Executive Suite
- 3 Phòng Ngủ
Legacy Premier Suite
- Căn hộ Dual Key
Legacy Family Suite
- 1 Phòng Ngủ
Prime Superior Suite
- 2 Phòng Ngủ
Prime Executive Suite
- 3 Phòng Ngủ
Prime Premier Suite
- Căn hộ Dual Key
Prime Family Suite


Lưu ý: Chúng tôi đã nỗ lực và cẩn trọng để hoàn thiện tài liệu này. Tuy nhiên tài liệu chỉ dùng với mục đích tham khảo. Hình ảnh, sơ đồ kỹ thuật, bố trí nội ngoại thất hay thông tin mô tả chỉ nhằm mục đích minh họa, không phải là thông tin hiện thực hay cam kết pháp lý. Thông tin chính thức căn cứ trên hợp đồng.

Ghi chú: Diện tích sử dụng căn hộ sau cùng sẽ được xác minh bởi đơn vị đo đạc.
- Diện Tích Thông Thủy (NSA)
- Diện Tích Tim Tường (GSA)

Disclaimer: Whilst every care has been taken to ensure accuracy in the preparation of the information contained herein, no warranties whatsoever are given or legal representation provided in respect thereon. The developer reserves the right to modify information of the development or any part thereof as maybe approved or required by the relevant authorities.

Note: Final usable area to be verified by surveyor.
- Net Saleable Area (NSA)
- Gross Saleable Area (GSA)

LẦU | LEVEL 03-04

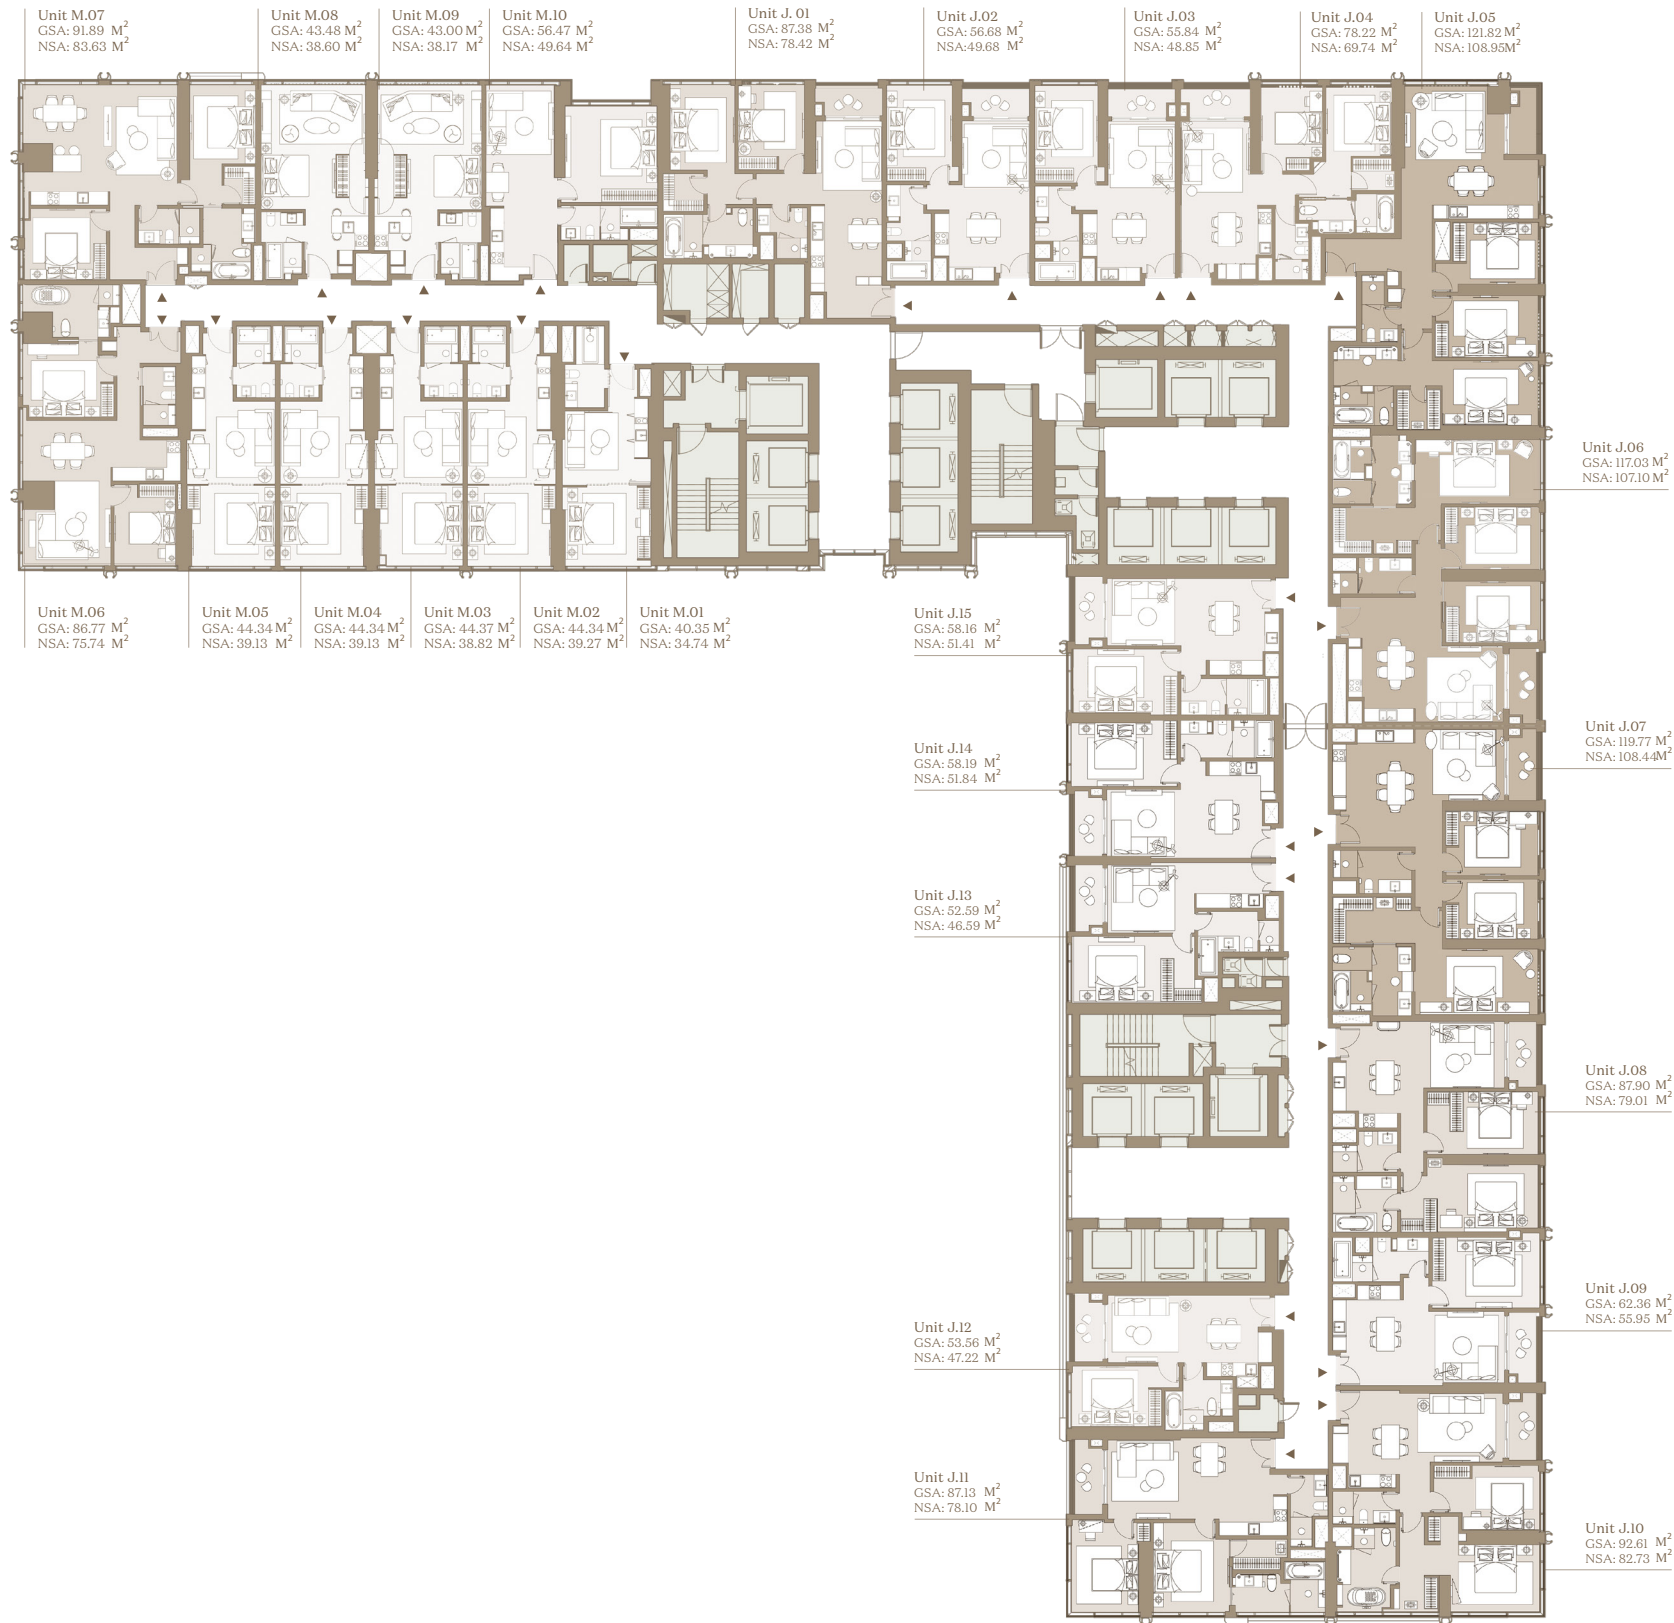

- Căn hộ Studio
Prime Excellence Suite
- 1 Phòng Ngủ
Prime Superior Suite
- 1 Phòng Ngủ
Legacy Superior Suite
- 2 Phòng Ngủ
Prime Executive Suite
- 2 Phòng Ngủ
Legacy Executive Suite
- 3 Phòng Ngủ
Prime Premier Suite
- 3 Phòng Ngủ
Legacy Premier Suite
- Căn hộ Dual Key
Prime Family Suite
- Căn hộ Dual Key
Legacy Family Suite


Lưu ý: Chúng tôi đã nỗ lực và cẩn trọng để hoàn thiện tài liệu này. Tuy nhiên tài liệu chỉ dùng với mục đích tham khảo. Hình ảnh, sơ đồ kỹ thuật, bố trí nội ngoại thất hay thông tin mô tả chỉ nhằm mục đích minh họa, không phải là thông tin hiện thực hay cam kết pháp lý. Thông tin chính thức căn cứ trên hợp đồng.

Ghi chú: Diện tích sử dụng căn hộ sau cùng sẽ được xác minh bởi đơn vị đo đạc.
- Diện Tích Thông Thủy (NSA)
- Diện Tích Tim Tường (GSA)

Disclaimer: Whilst every care has been taken to ensure accuracy in the preparation of the information contained herein, no warranties whatsoever are given or legal representation provided in respect thereon. The developer reserves the right to modify information of the development or any part thereof as maybe approved or required by the relevant authorities.

Note: Final usable area to be verified by surveyor.
- Net Saleable Area (NSA)
- Gross Saleable Area (GSA)

LẦU | LEVEL 05-08

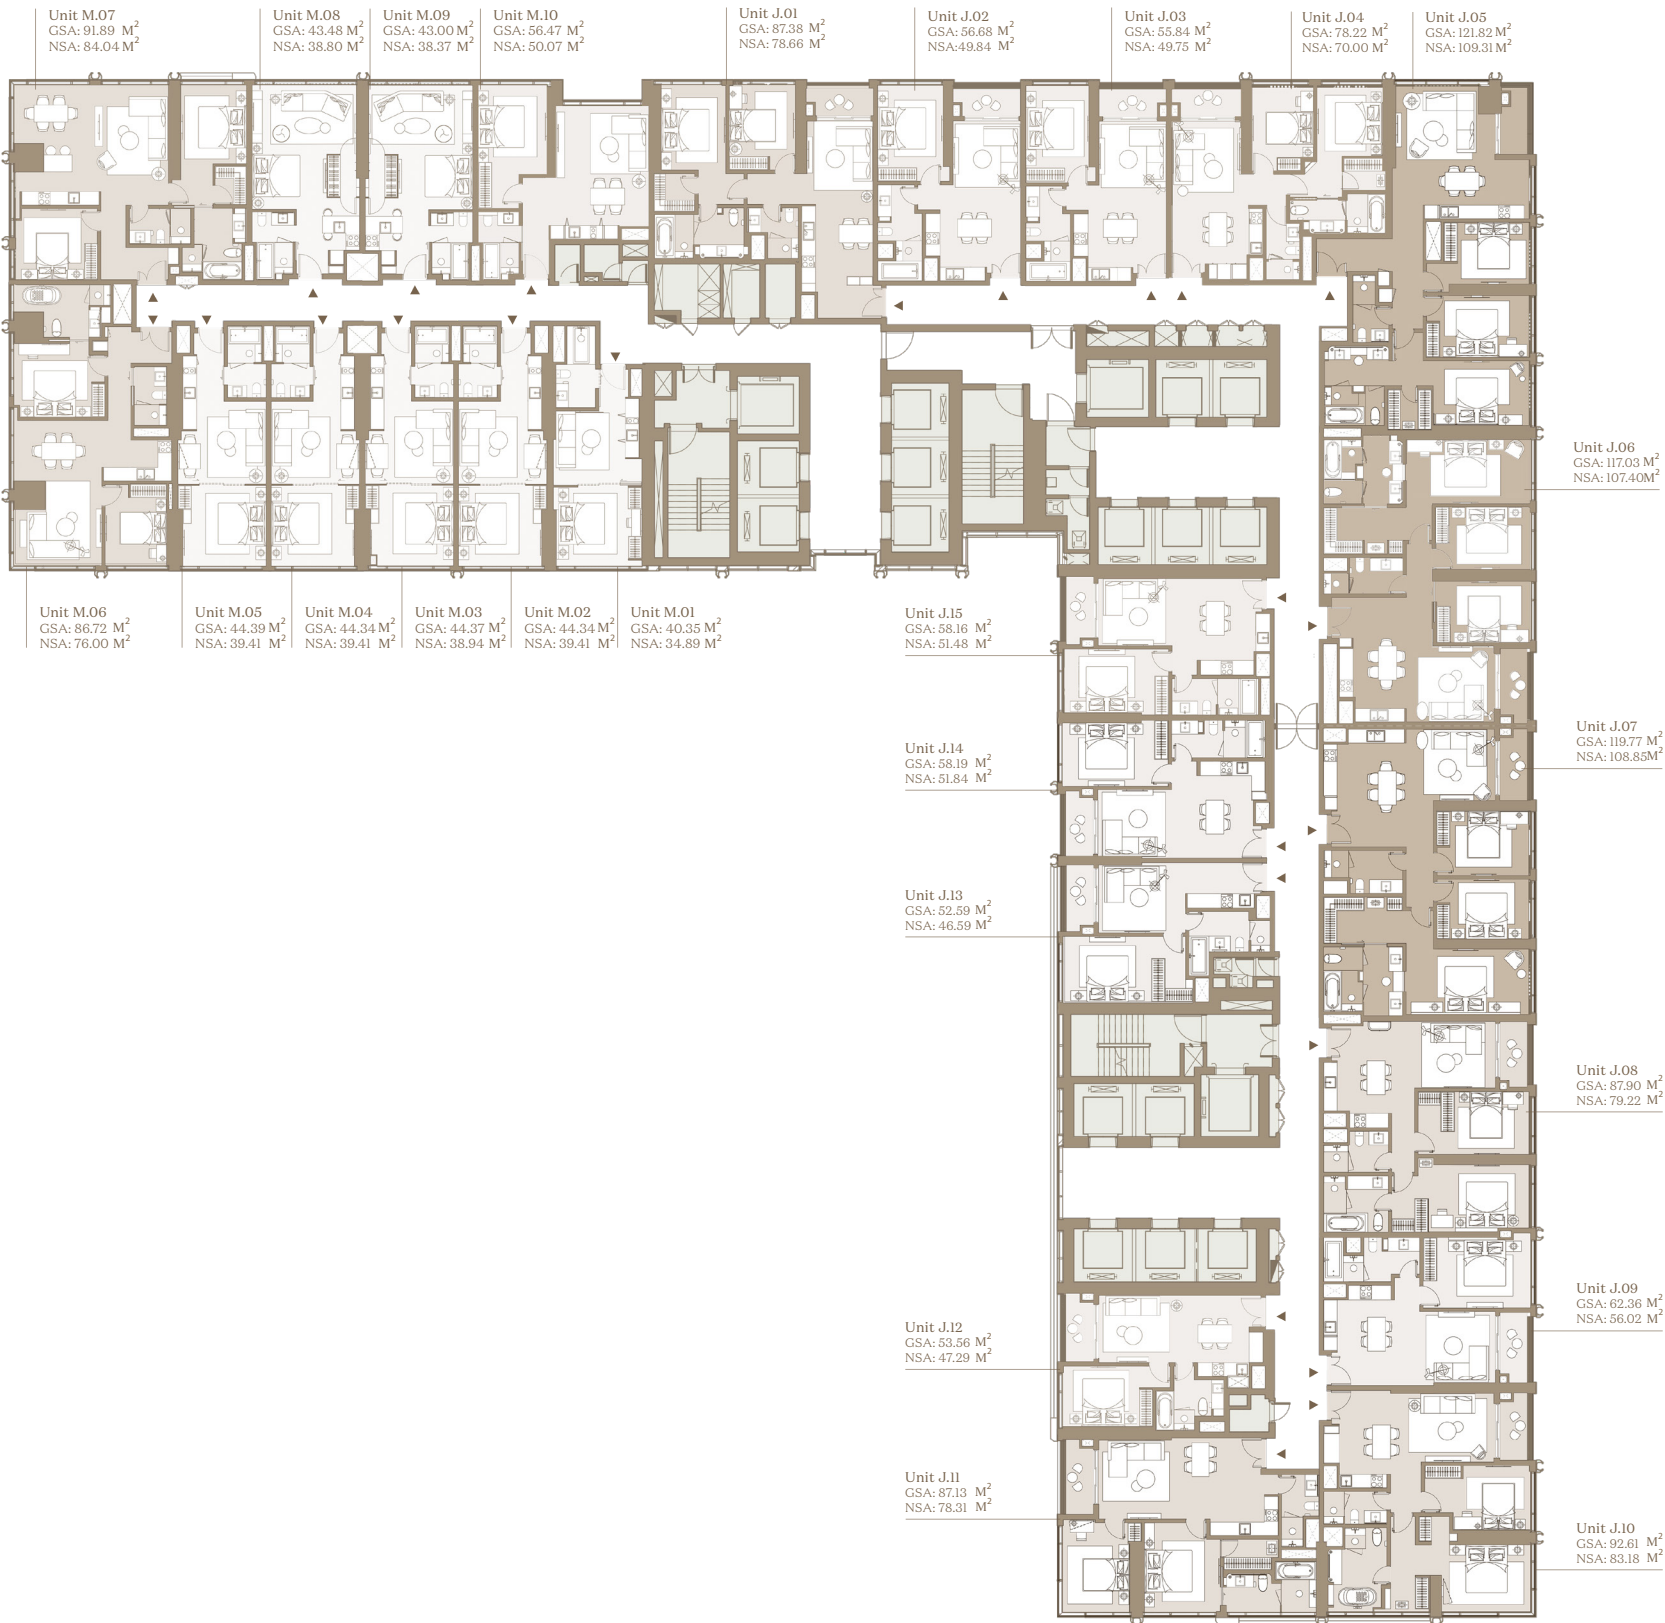

- Căn hộ Studio
Prime Excellence Suite
- 1 Phòng Ngủ
Legacy Superior Suite
- 2 Phòng Ngủ
Legacy Executive Suite
- 3 Phòng Ngủ
Legacy Premier Suite
- Căn hộ Dual Key
Legacy Family Suite
- 1 Phòng Ngủ
Prime Superior Suite
- 2 Phòng Ngủ
Prime Executive Suite
- 3 Phòng Ngủ
Prime Premier Suite
- Căn hộ Dual Key
Prime Family Suite


Lưu ý: Chúng tôi đã nỗ lực và cân trọng để hoàn thiện tài liệu này. Tuy nhiên tài liệu chỉ dùng với mục đích tham khảo. Hình ảnh, sơ đồ kỹ thuật, bố trí nội ngoại thất hay thông tin mô tả chỉ nhằm mục đích minh họa, không phải là thông tin hiện thực hay cam kết pháp lý. Thông tin chính thức căn cứ trên hợp đồng.

Ghi chú: Diện tích sử dụng căn hộ sau cùng sẽ được xác minh bởi đơn vị đo đạc.
- Diện Tích Thông Thủy (NSA)
- Diện Tích Tim Tường (GSA)

Disclaimer: Whilst every care has been taken to ensure accuracy in the preparation of the information contained herein, no warranties whatsoever are given or legal representation provided in respect thereon. The developer reserves the right to modify information of the development or any part thereof as maybe approved or required by the relevant authorities.

Note: Final usable area to be verified by surveyor.
- Net Saleable Area (NSA)
- Gross Saleable Area (GSA)

LẦU | LEVEL 09

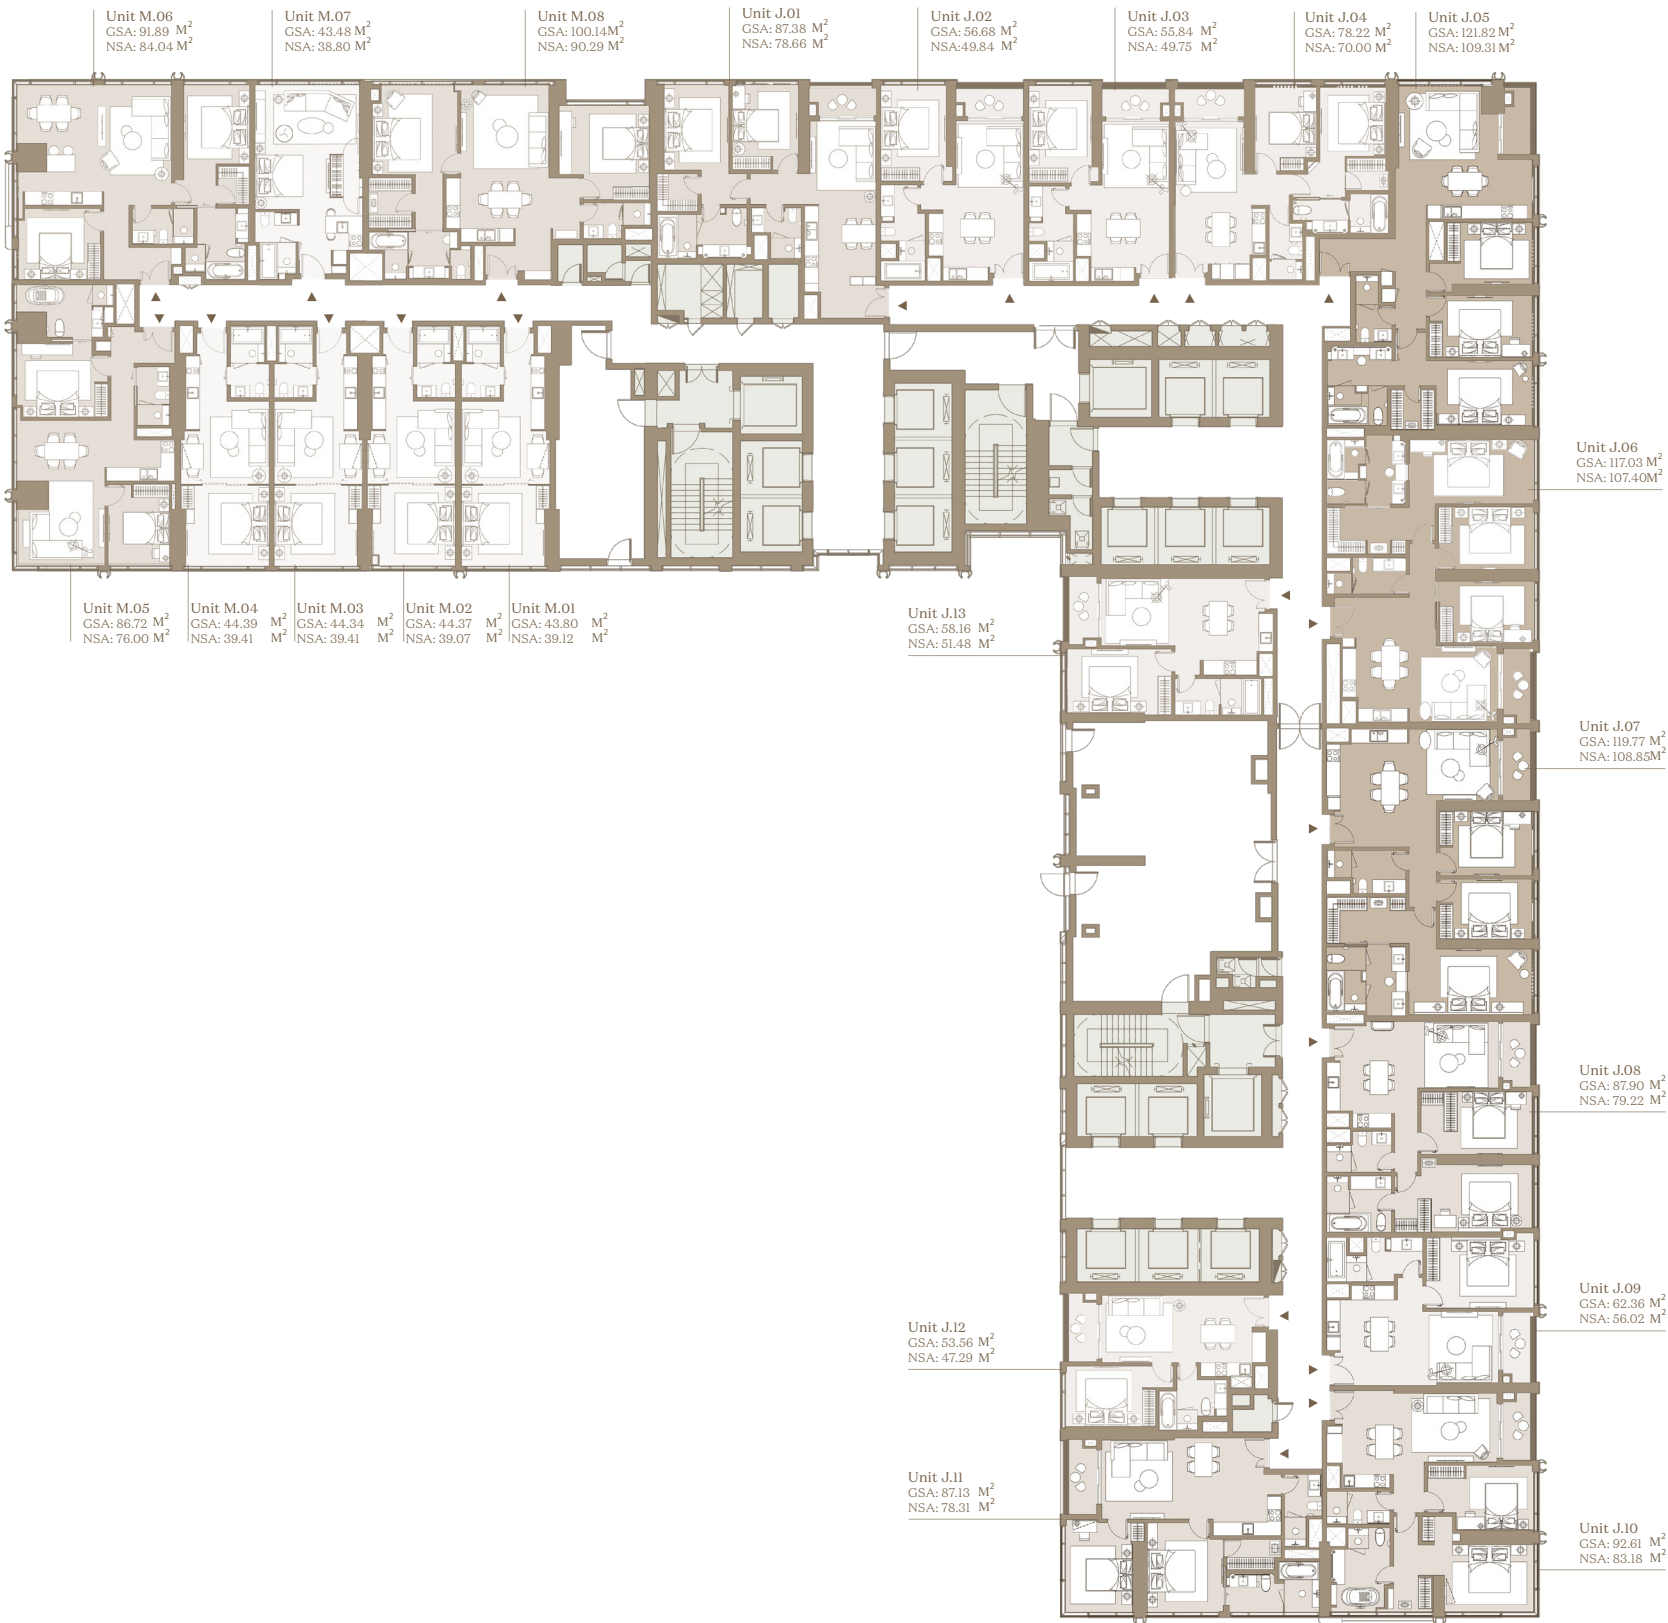

- Căn hộ Studio
Prime Excellence Suite
- 1 Phòng Ngủ
Prime Superior Suite
- 2 Phòng Ngủ
Prime Executive Suite
- 3 Phòng Ngủ
Prime Premier Suite
- 1 Phòng Ngủ
Legacy Superior Suite
- 2 Phòng Ngủ
Legacy Executive Suite
- 3 Phòng Ngủ
Legacy Premier Suite
- Căn hộ Dual Key
Legacy Family Suite
- Căn hộ Dual Key
Prime Family Suite


Lưu ý: Chúng tôi đã nỗ lực và cân trọng để hoàn thiện tài liệu này. Tuy nhiên tài liệu chỉ dùng với mục đích tham khảo. Hình ảnh, sơ đồ kỹ thuật, bố trí nội ngoại thất hay thông tin mô tả chỉ nhằm mục đích minh họa, không phải là thông tin hiện thực hay cam kết pháp lý. Thông tin chính thức căn cứ trên hợp đồng.

Ghi chú: Diện tích sử dụng căn hộ sau cùng sẽ được xác minh bởi đơn vị đo đạc.
- Diện Tích Thông Thủy (NSA)
- Diện Tích Tim Tường (GSA)

Disclaimer: Whilst every care has been taken to ensure accuracy in the preparation of the information contained herein, no warranties whatsoever are given or legal representation provided in respect thereon. The developer reserves the right to modify information of the development or any part thereof as maybe approved or required by the relevant authorities.

Note: Final usable area to be verified by surveyor.
- Net Saleable Area (NSA)
- Gross Saleable Area (GSA)

LẦU | LEVEL 10-11

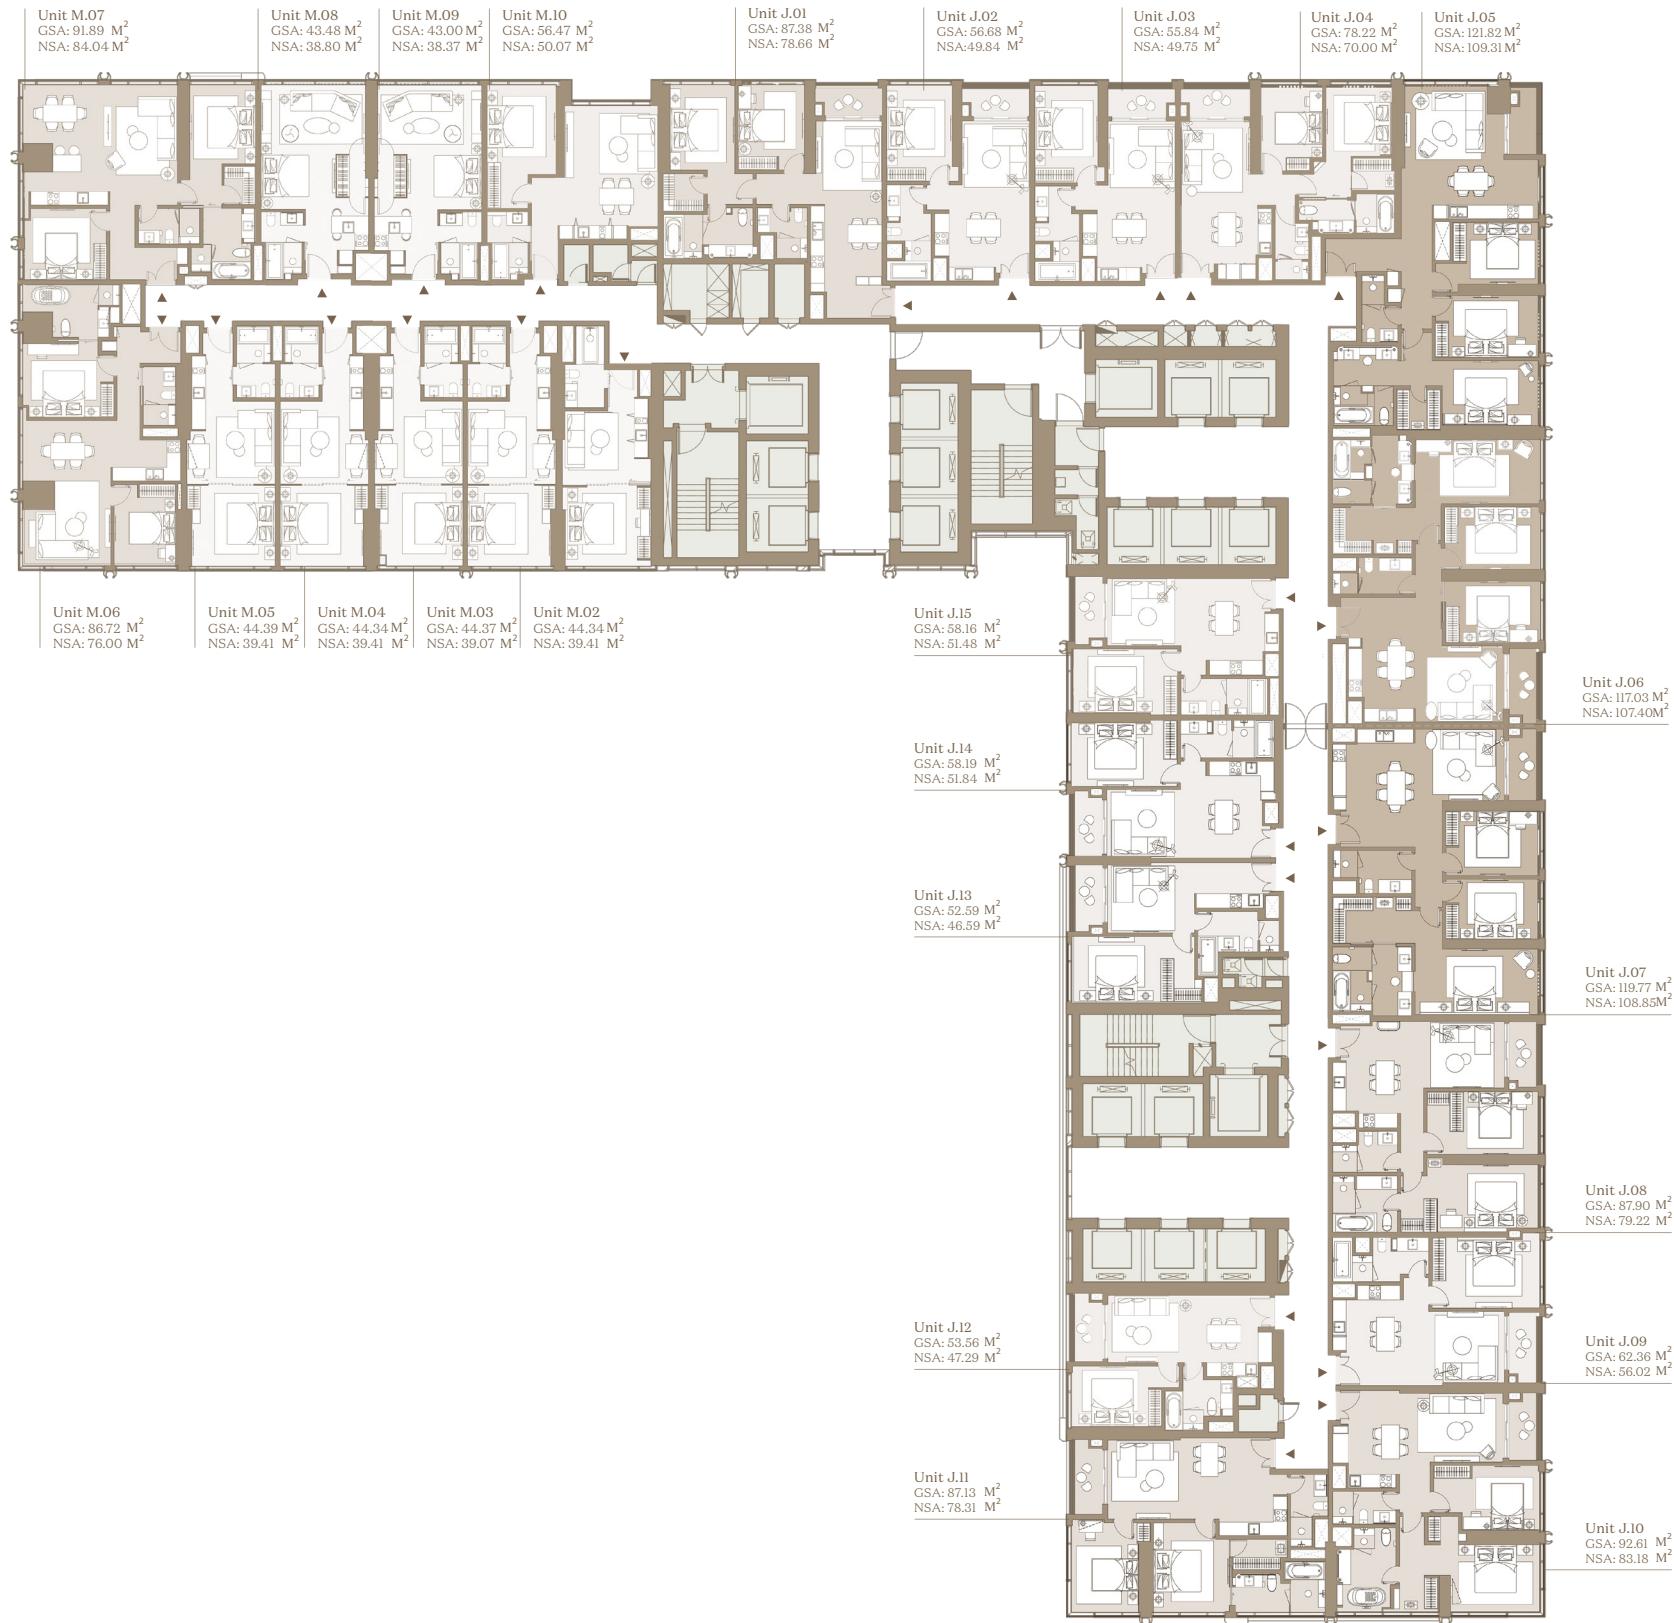

- Căn hộ Studio**
Prime Excellence Suite
- 1 Phòng Ngủ**
Prime Superior Suite
- 2 Phòng Ngủ**
Prime Executive Suite
- 3 Phòng Ngủ**
Prime Premier Suite
- Căn hộ Dual Key**
Prime Family Suite
- 1 Phòng Ngủ**
Legacy Superior Suite
- 2 Phòng Ngủ**
Legacy Executive Suite
- 3 Phòng Ngủ**
Legacy Premier Suite
- Căn hộ Dual Key**
Legacy Family Suite


Lưu ý: Chúng tôi đã nỗ lực và cẩn trọng để hoàn thiện tài liệu này. Tuy nhiên tài liệu chỉ dùng với mục đích tham khảo. Hình ảnh, sơ đồ kỹ thuật, bố trí nội ngoại thất hay thông tin mô tả chỉ nhằm mục đích minh họa, không phải là thông tin hiện thực hay cam kết pháp lý. Thông tin chính thức căn cứ trên hợp đồng.

Ghi chú: Diện tích sử dụng căn hộ sau cùng sẽ được xác minh bởi đơn vị đo đạc.
- Diện Tích Thông Thủy (NSA)
- Diện Tích Tim Tường (GSA)

Disclaimer: Whilst every care has been taken to ensure accuracy in the preparation of the information contained herein, no warranties whatsoever are given or legal representation provided in respect thereon. The developer reserves the right to modify information of the development or any part thereof as maybe approved or required by the relevant authorities.

Note: Final usable area to be verified by surveyor.
- Net Saleable Area (NSA)
- Gross Saleable Area (GSA)

LẦU | LEVEL 12-21

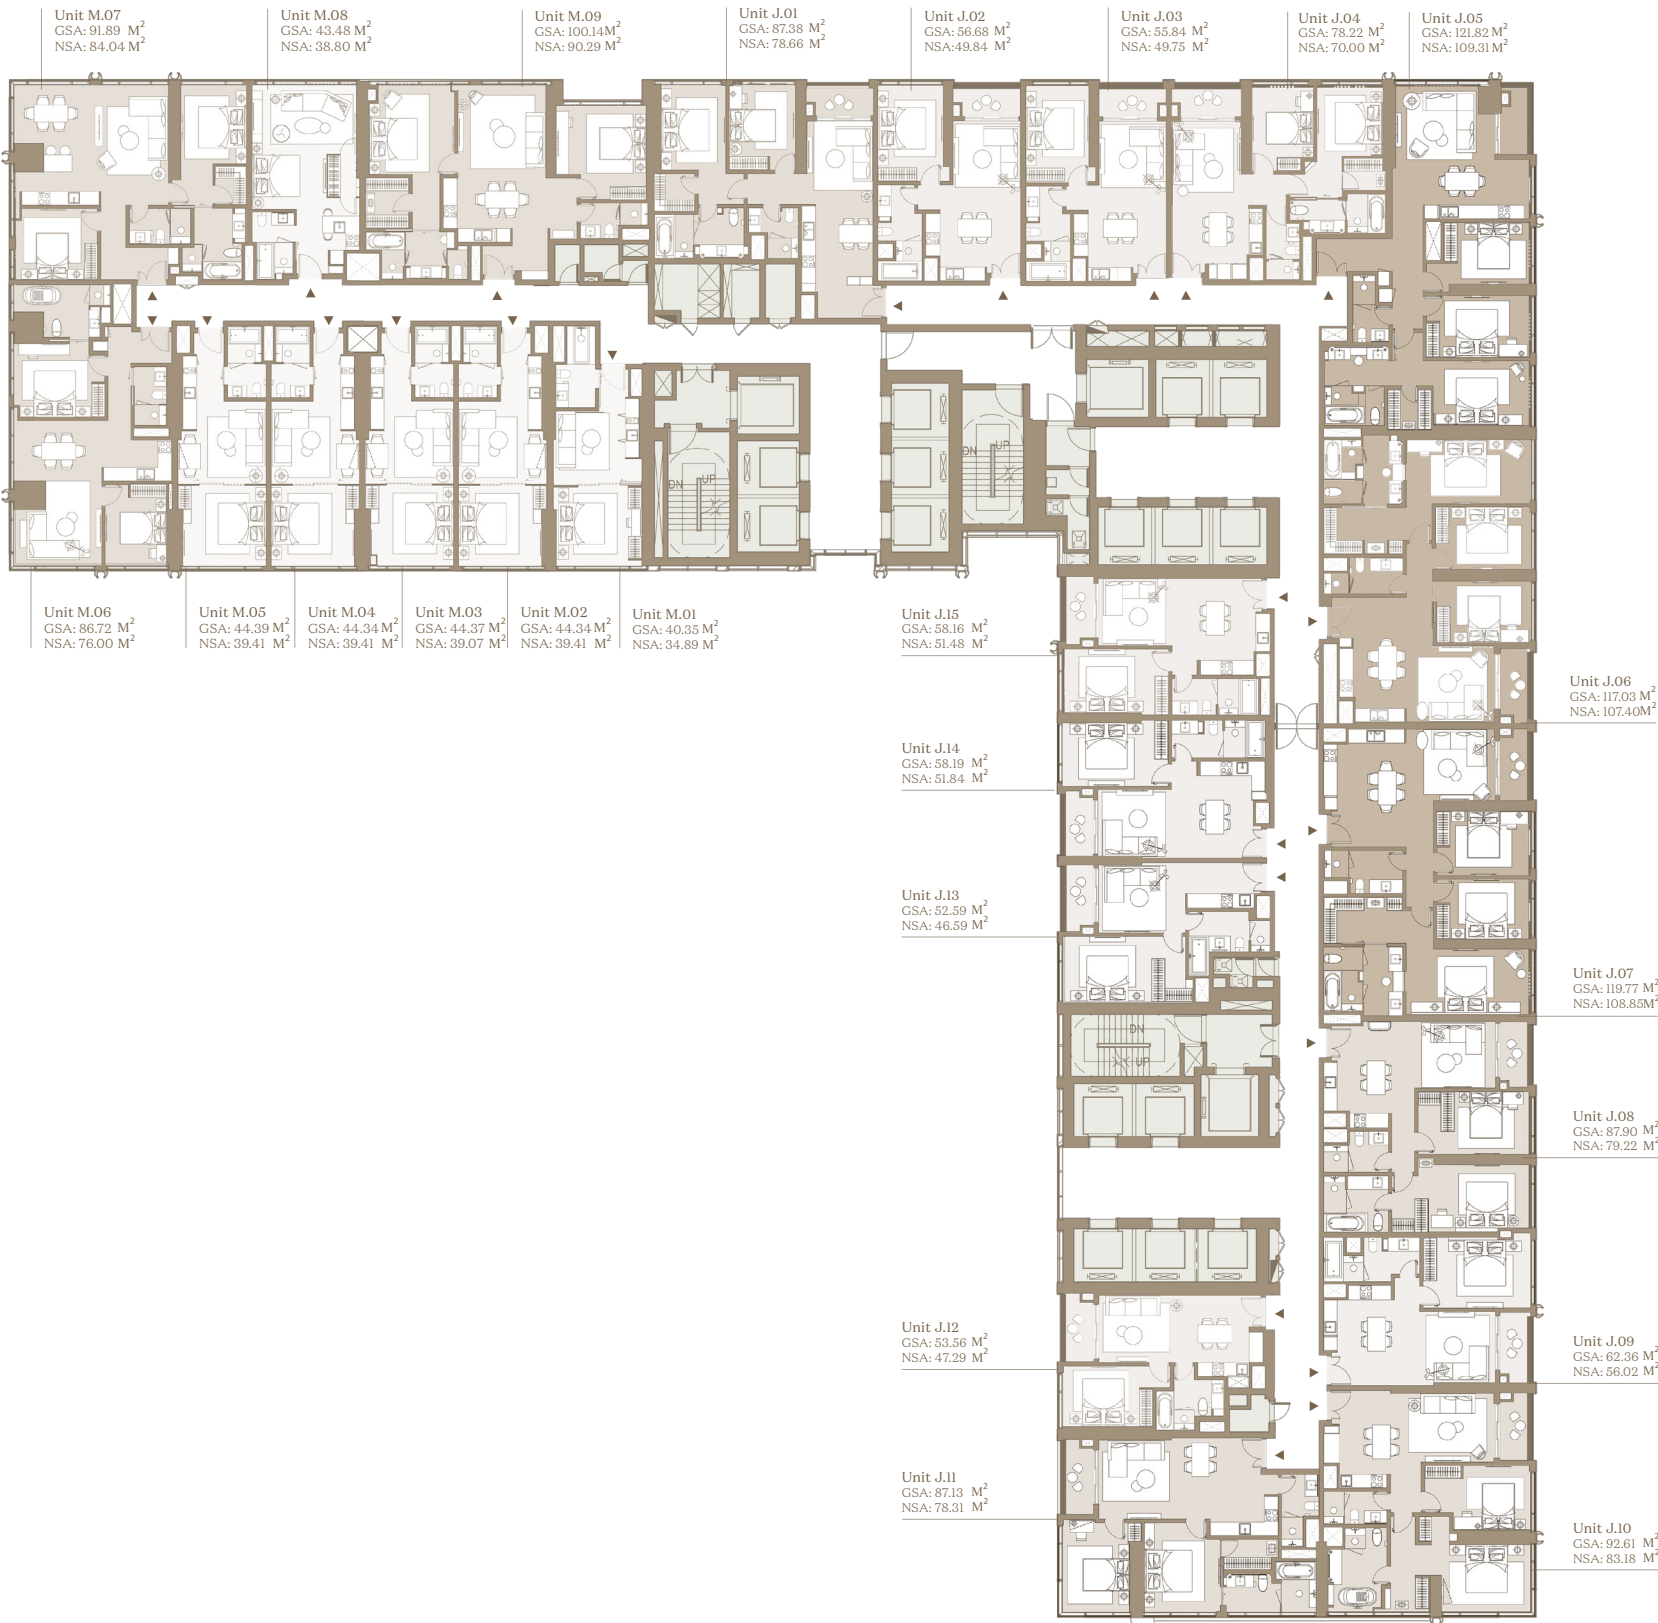

- 1 Phòng Ngủ
Legacy Superior Suite
- 2 Phòng Ngủ
Legacy Executive Suite
- 3 Phòng Ngủ
Legacy Premier Suite
- Căn hộ Dual Key
Legacy Family Suite
- Căn hộ Studio
Prime Excellence Suite
- 1 Phòng Ngủ
Prime Superior Suite
- 2 Phòng Ngủ
Prime Executive Suite
- 3 Phòng Ngủ
Prime Premier Suite
- Căn hộ Dual Key
Prime Family Suite


Lưu ý: Chúng tôi đã nỗ lực và cẩn trọng để hoàn thiện tài liệu này. Tuy nhiên tài liệu chỉ dùng với mục đích tham khảo. Hình ảnh, sơ đồ kỹ thuật, bố trí nội ngoại thất hay thông tin mô tả chỉ nhằm mục đích minh họa, không phải là thông tin hiện thực hay cam kết pháp lý. Thông tin chính thức căn cứ trên hợp đồng.

Ghi chú: Diện tích sử dụng căn hộ sau cùng sẽ được xác minh bởi đơn vị đo đạc.
- Diện Tích Thông Thủy (NSA)
- Diện Tích Tim Tường (GSA)

Disclaimer: Whilst every care has been taken to ensure accuracy in the preparation of the information contained herein, no warranties whatsoever are given or legal representation provided in respect thereon. The developer reserves the right to modify information of the development or any part thereof as maybe approved or required by the relevant authorities.

Note: Final usable area to be verified by surveyor.
- Net Saleable Area (NSA)
- Gross Saleable Area (GSA)

LẦU | LEVEL 22

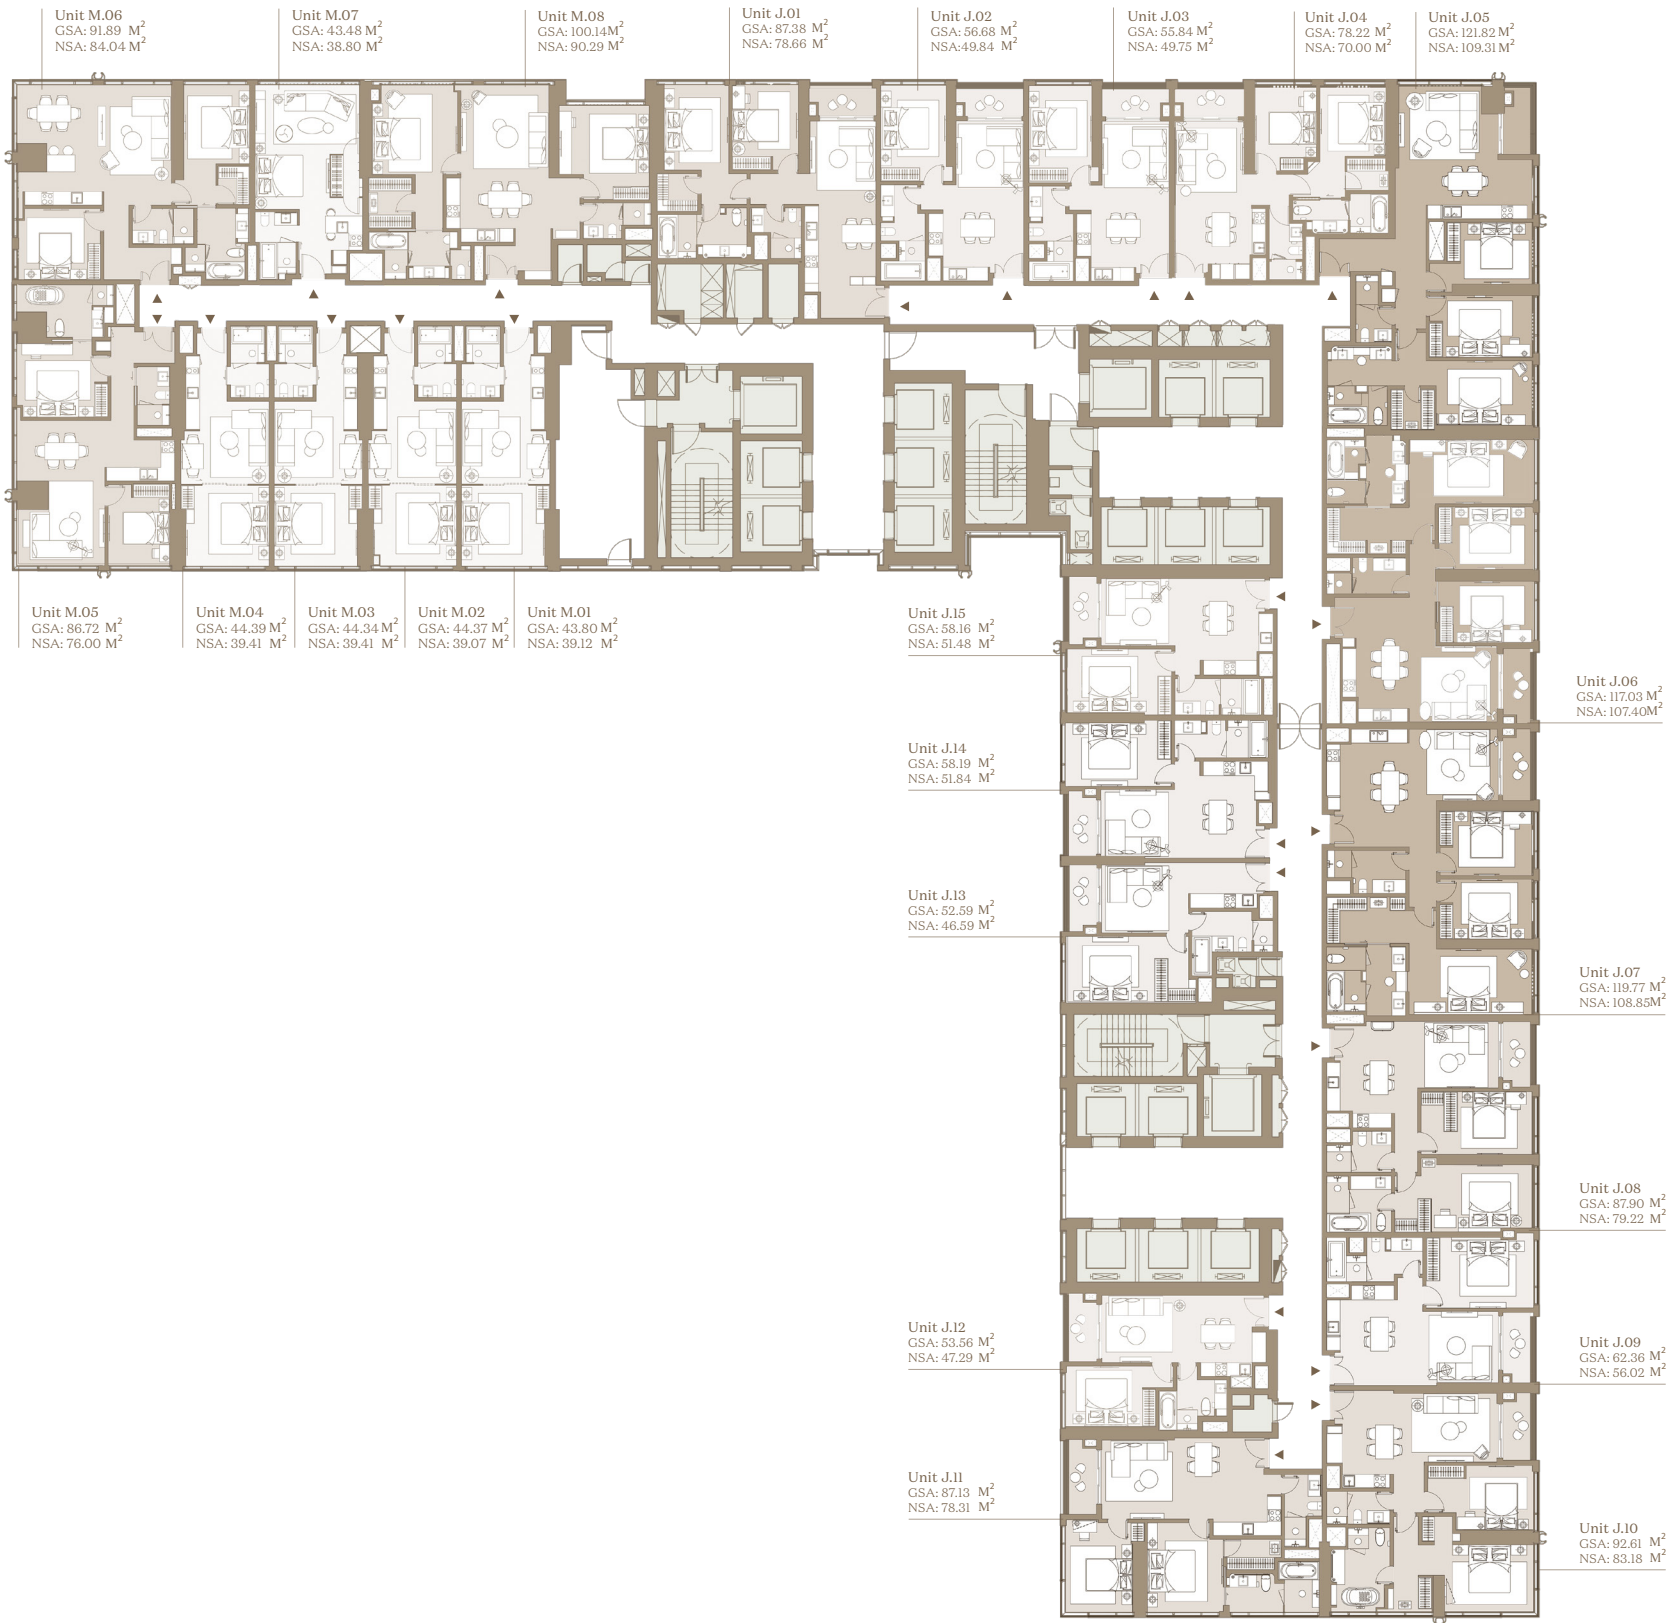

- Căn hộ Studio
Prime Excellence Suite
- 1 Phòng Ngủ
Prime Superior Suite
- 2 Phòng Ngủ
Prime Executive Suite
- 3 Phòng Ngủ
Prime Premier Suite
- Căn hộ Dual Key
Prime Family Suite
- 1 Phòng Ngủ
Legacy Superior Suite
- 2 Phòng Ngủ
Legacy Executive Suite
- 3 Phòng Ngủ
Legacy Premier Suite
- Căn hộ Dual Key
Legacy Family Suite


Lưu ý: Chúng tôi đã nỗ lực và cẩn trọng để hoàn thiện tài liệu này. Tuy nhiên tài liệu chỉ dùng với mục đích tham khảo. Hình ảnh, sơ đồ kỹ thuật, bố trí nội ngoại thất hay thông tin mô tả chỉ nhằm mục đích minh họa, không phải là thông tin hiện thực hay cam kết pháp lý. Thông tin chính thức căn cứ trên hợp đồng.

Ghi chú: Diện tích sử dụng căn hộ sau cùng sẽ được xác minh bởi đơn vị đo đạc.
- Diện Tích Thông Thủy (NSA)
- Diện Tích Tim Tường (GSA)

Disclaimer: Whilst every care has been taken to ensure accuracy in the preparation of the information contained herein, no warranties whatsoever are given or legal representation provided in respect thereon. The developer reserves the right to modify information of the development or any part thereof as maybe approved or required by the relevant authorities.

Note: Final usable area to be verified by surveyor.
- Net Saleable Area (NSA)
- Gross Saleable Area (GSA)

LẦU | LEVEL 23-24

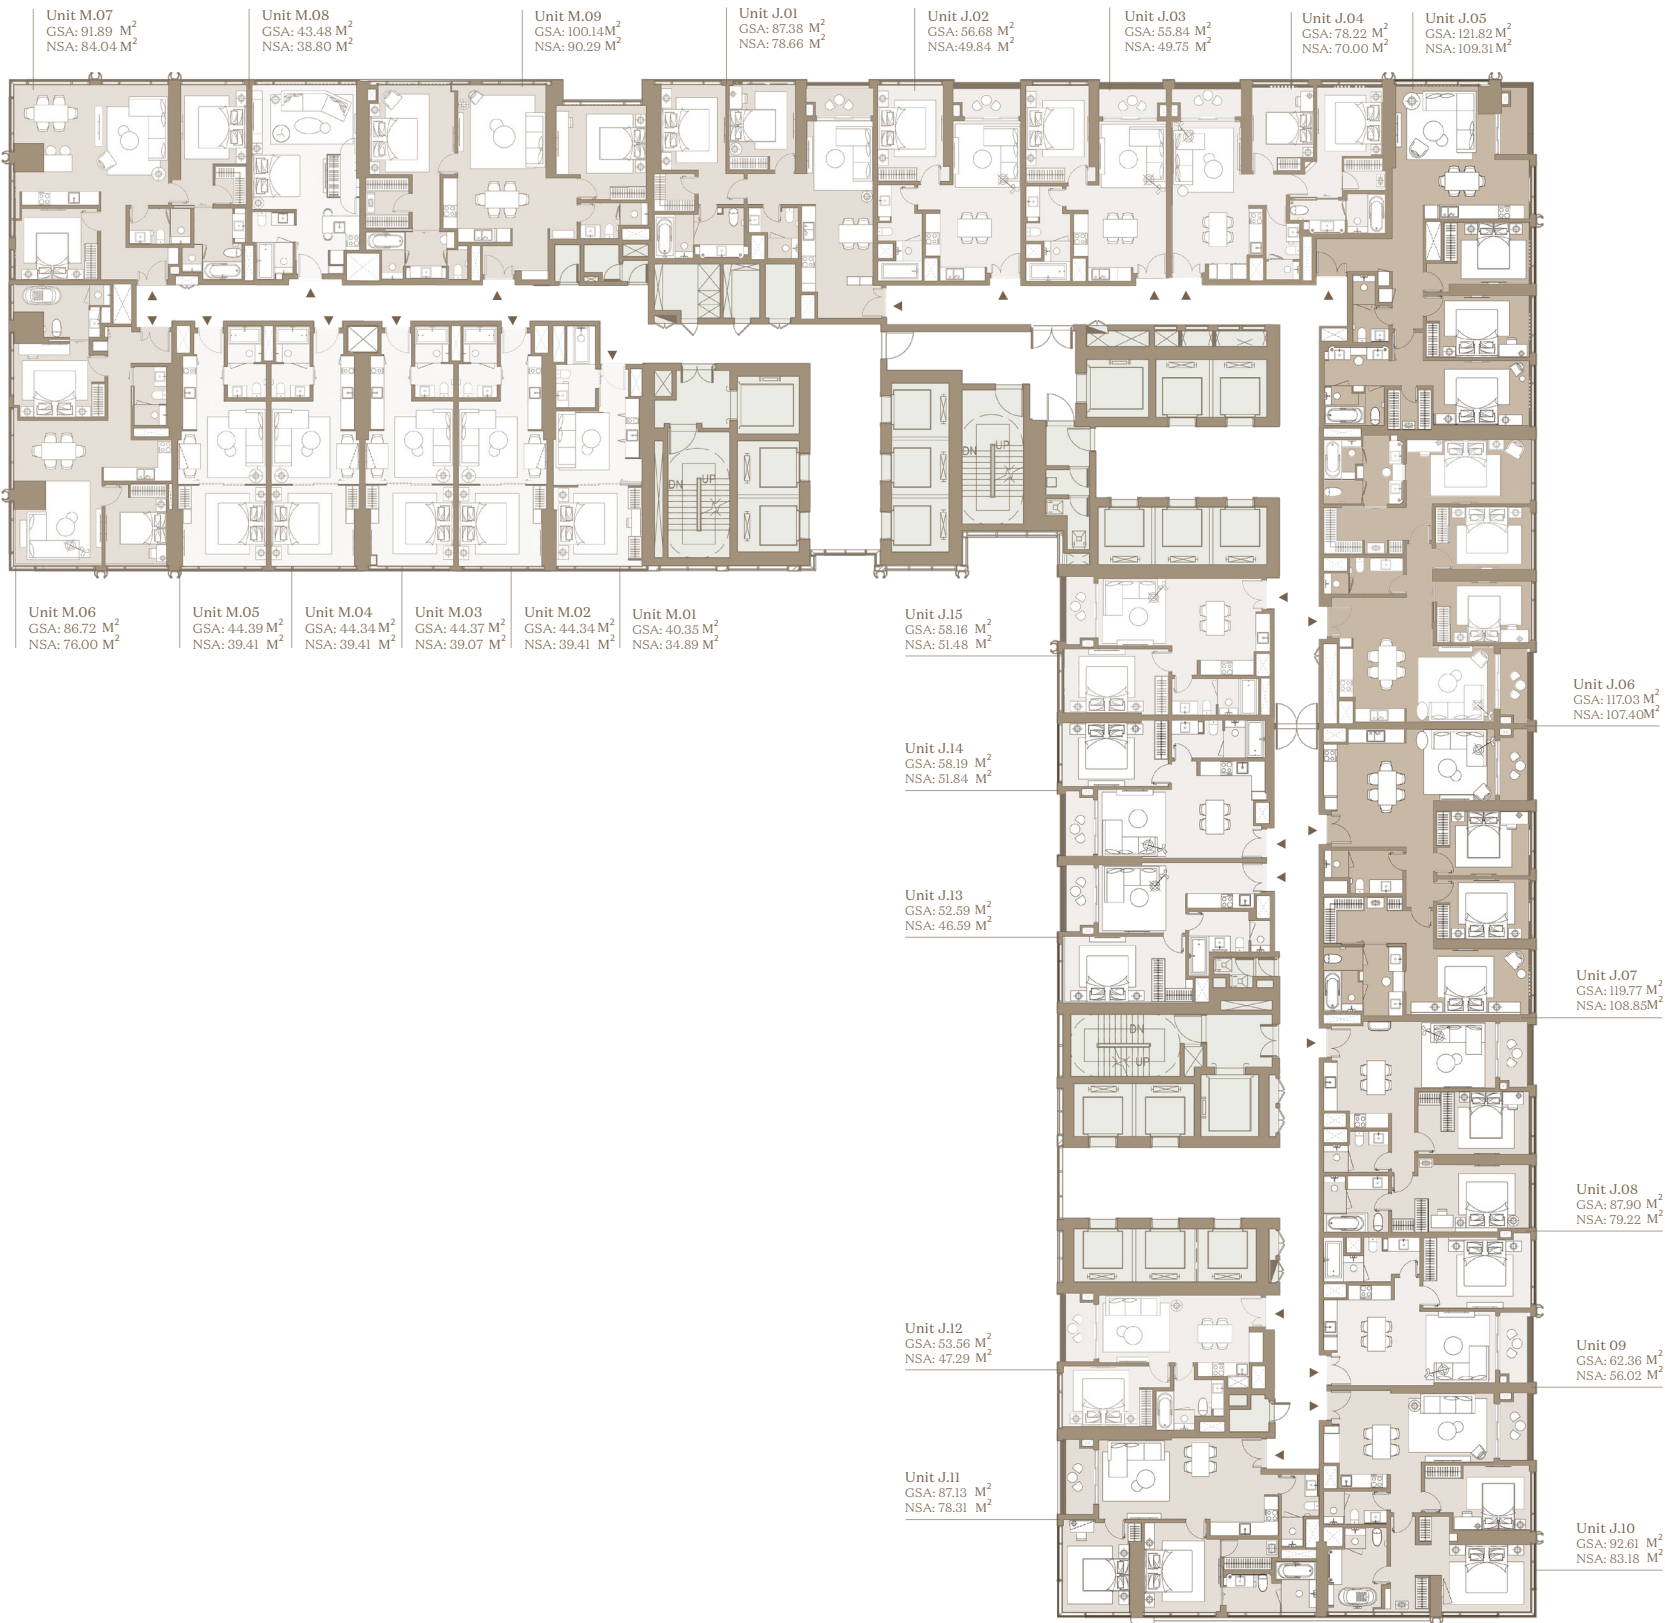

- Căn hộ Studio
Prime Excellence Suite
- 1 Phòng Ngủ
Prime Superior Suite
- 2 Phòng Ngủ
Prime Executive Suite
- 3 Phòng Ngủ
Prime Premier Suite
- 1 Phòng Ngủ
Legacy Superior Suite
- 2 Phòng Ngủ
Legacy Executive Suite
- 3 Phòng Ngủ
Legacy Premier Suite
- Căn hộ Dual Key
Legacy Family Suite
- Căn hộ Dual Key
Prime Family Suite


Lưu ý: Chúng tôi đã nỗ lực và cân trọng để hoàn thiện tài liệu này. Tuy nhiên tài liệu chỉ dùng với mục đích tham khảo. Hình ảnh, sơ đồ kỹ thuật, bố trí nội ngoại thất hay thông tin mô tả chỉ nhằm mục đích minh họa, không phải là thông tin hiện thực hay cam kết pháp lý. Thông tin chính thức căn cứ trên hợp đồng.

Ghi chú: Diện tích sử dụng căn hộ sau cùng sẽ được xác minh bởi đơn vị đo đạc.
- Diện Tích Thông Thủy (NSA)
- Diện Tích Tim Tường (GSA)

Disclaimer: Whilst every care has been taken to ensure accuracy in the preparation of the information contained herein, no warranties whatsoever are given or legal representation provided in respect thereon. The developer reserves the right to modify information of the development or any part thereof as maybe approved or required by the relevant authorities.

Note: Final usable area to be verified by surveyor.
- Net Saleable Area (NSA)
- Gross Saleable Area (GSA)

LẦU | LEVEL 25-26

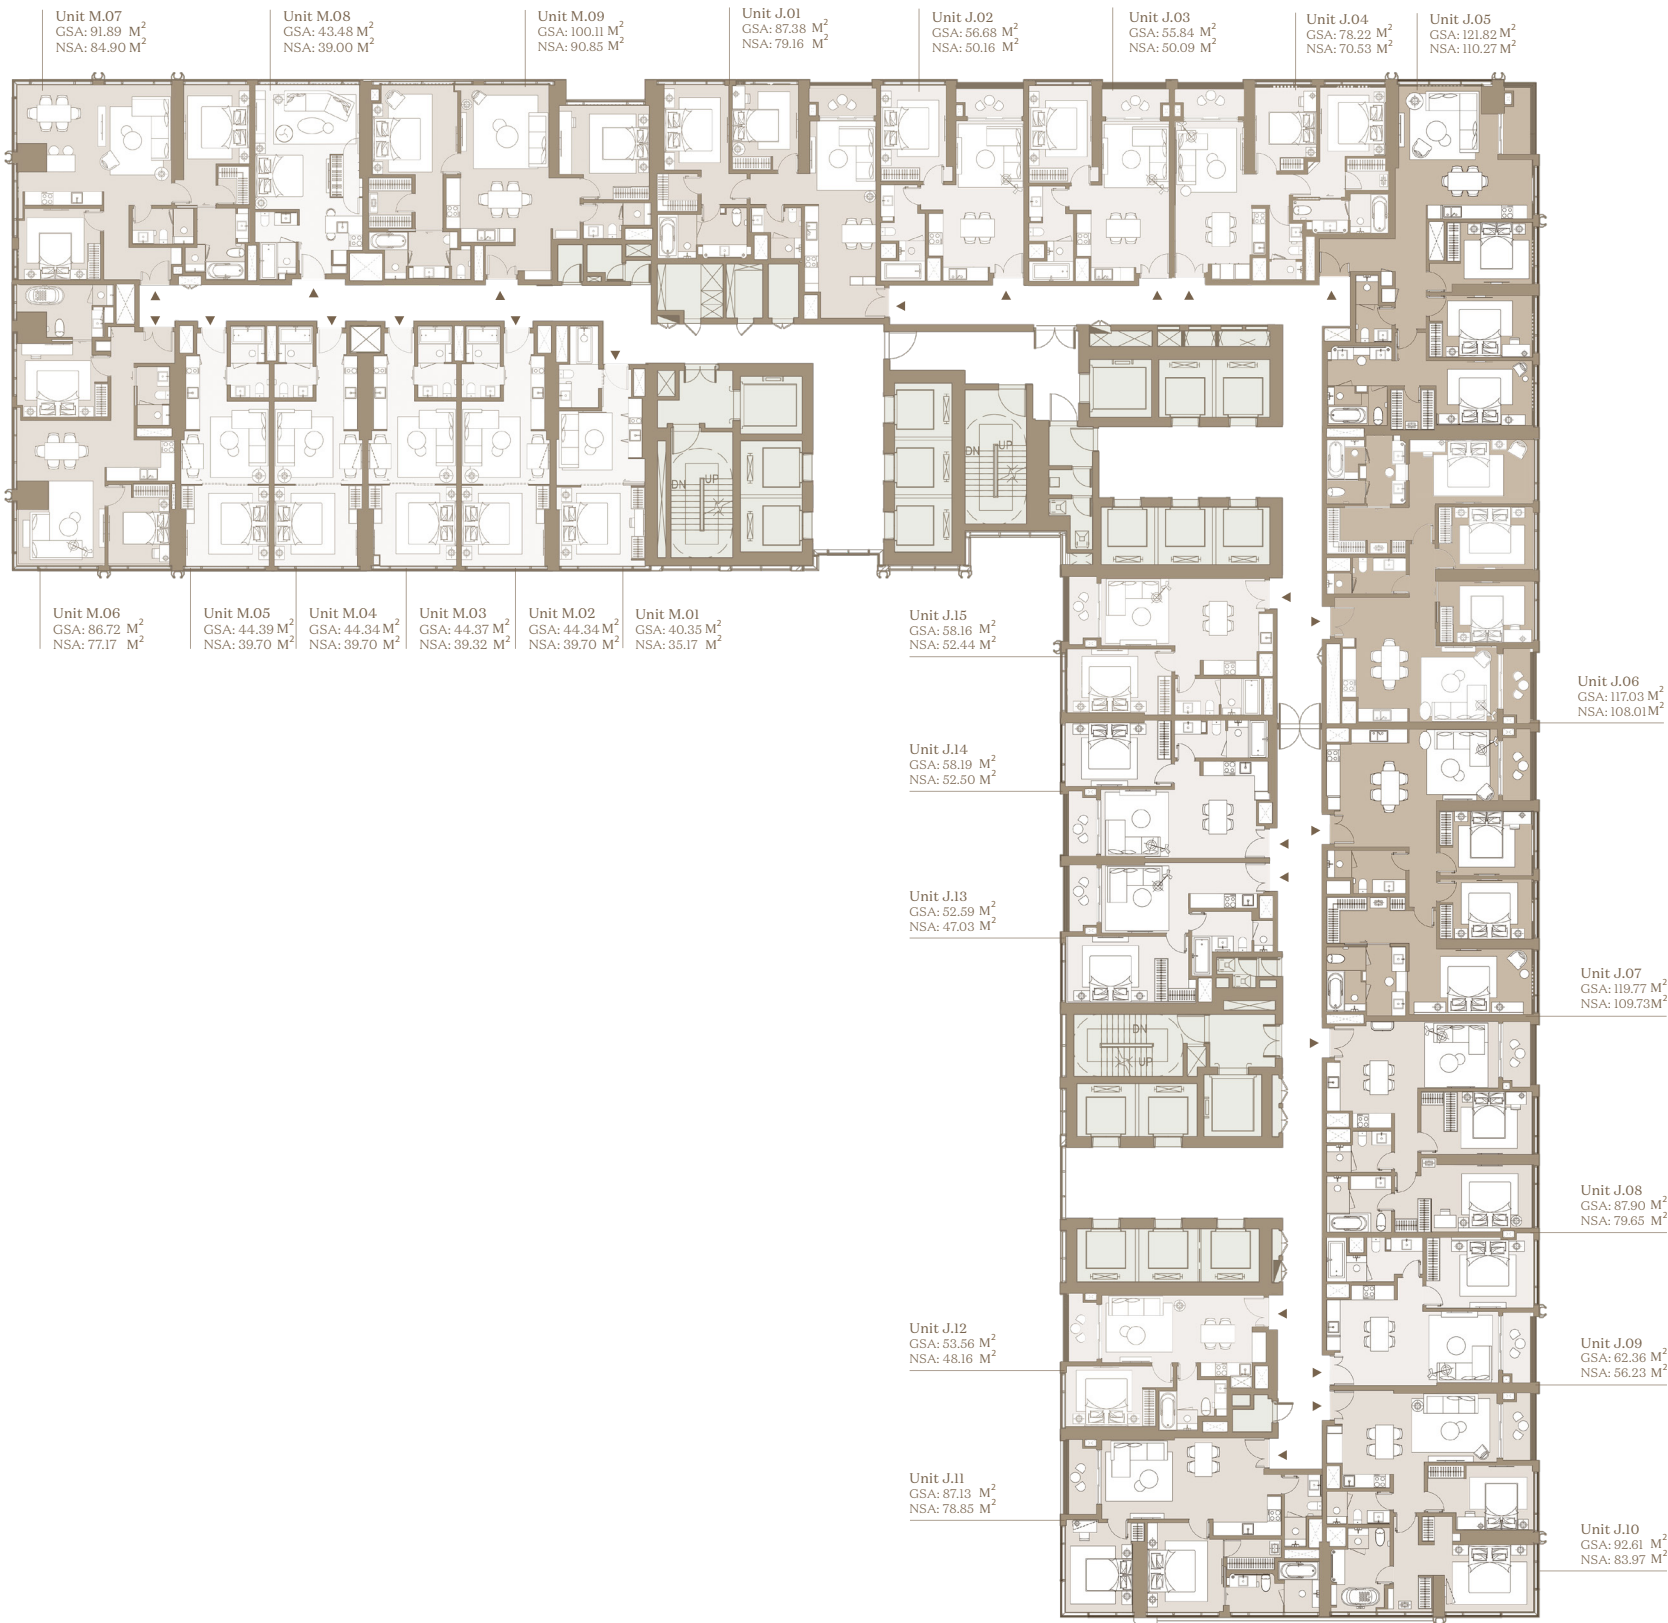

- Căn hộ Studio
Prime Excellence Suite
- 1 Phòng Ngủ
Legacy Superior Suite
- 2 Phòng Ngủ
Legacy Executive Suite
- 3 Phòng Ngủ
Legacy Premier Suite
- Căn hộ Dual Key
Legacy Family Suite
- 1 Phòng Ngủ
Prime Superior Suite
- 2 Phòng Ngủ
Prime Executive Suite
- 3 Phòng Ngủ
Prime Premier Suite
- Căn hộ Dual Key
Prime Family Suite


Lưu ý: Chúng tôi đã nỗ lực và cân trọng để hoàn thiện tài liệu này. Tuy nhiên tài liệu chỉ dùng với mục đích tham khảo. Hình ảnh, sơ đồ kỹ thuật, bố trí nội ngoại thất hay thông tin mô tả chỉ nhằm mục đích minh họa, không phải là thông tin hiện thực hay cam kết pháp lý. Thông tin chính thức căn cứ trên hợp đồng.

Ghi chú: Diện tích sử dụng căn hộ sau cùng sẽ được xác minh bởi đơn vị đo đạc.
- Diện Tích Thông Thủy (NSA)
- Diện Tích Tim Tường (GSA)

Disclaimer: Whilst every care has been taken to ensure accuracy in the preparation of the information contained herein, no warranties whatsoever are given or legal representation provided in respect thereon. The developer reserves the right to modify information of the development or any part thereof as maybe approved or required by the relevant authorities.

Note: Final usable area to be verified by surveyor.
- Net Saleable Area (NSA)
- Gross Saleable Area (GSA)

LẦU | LEVEL 27

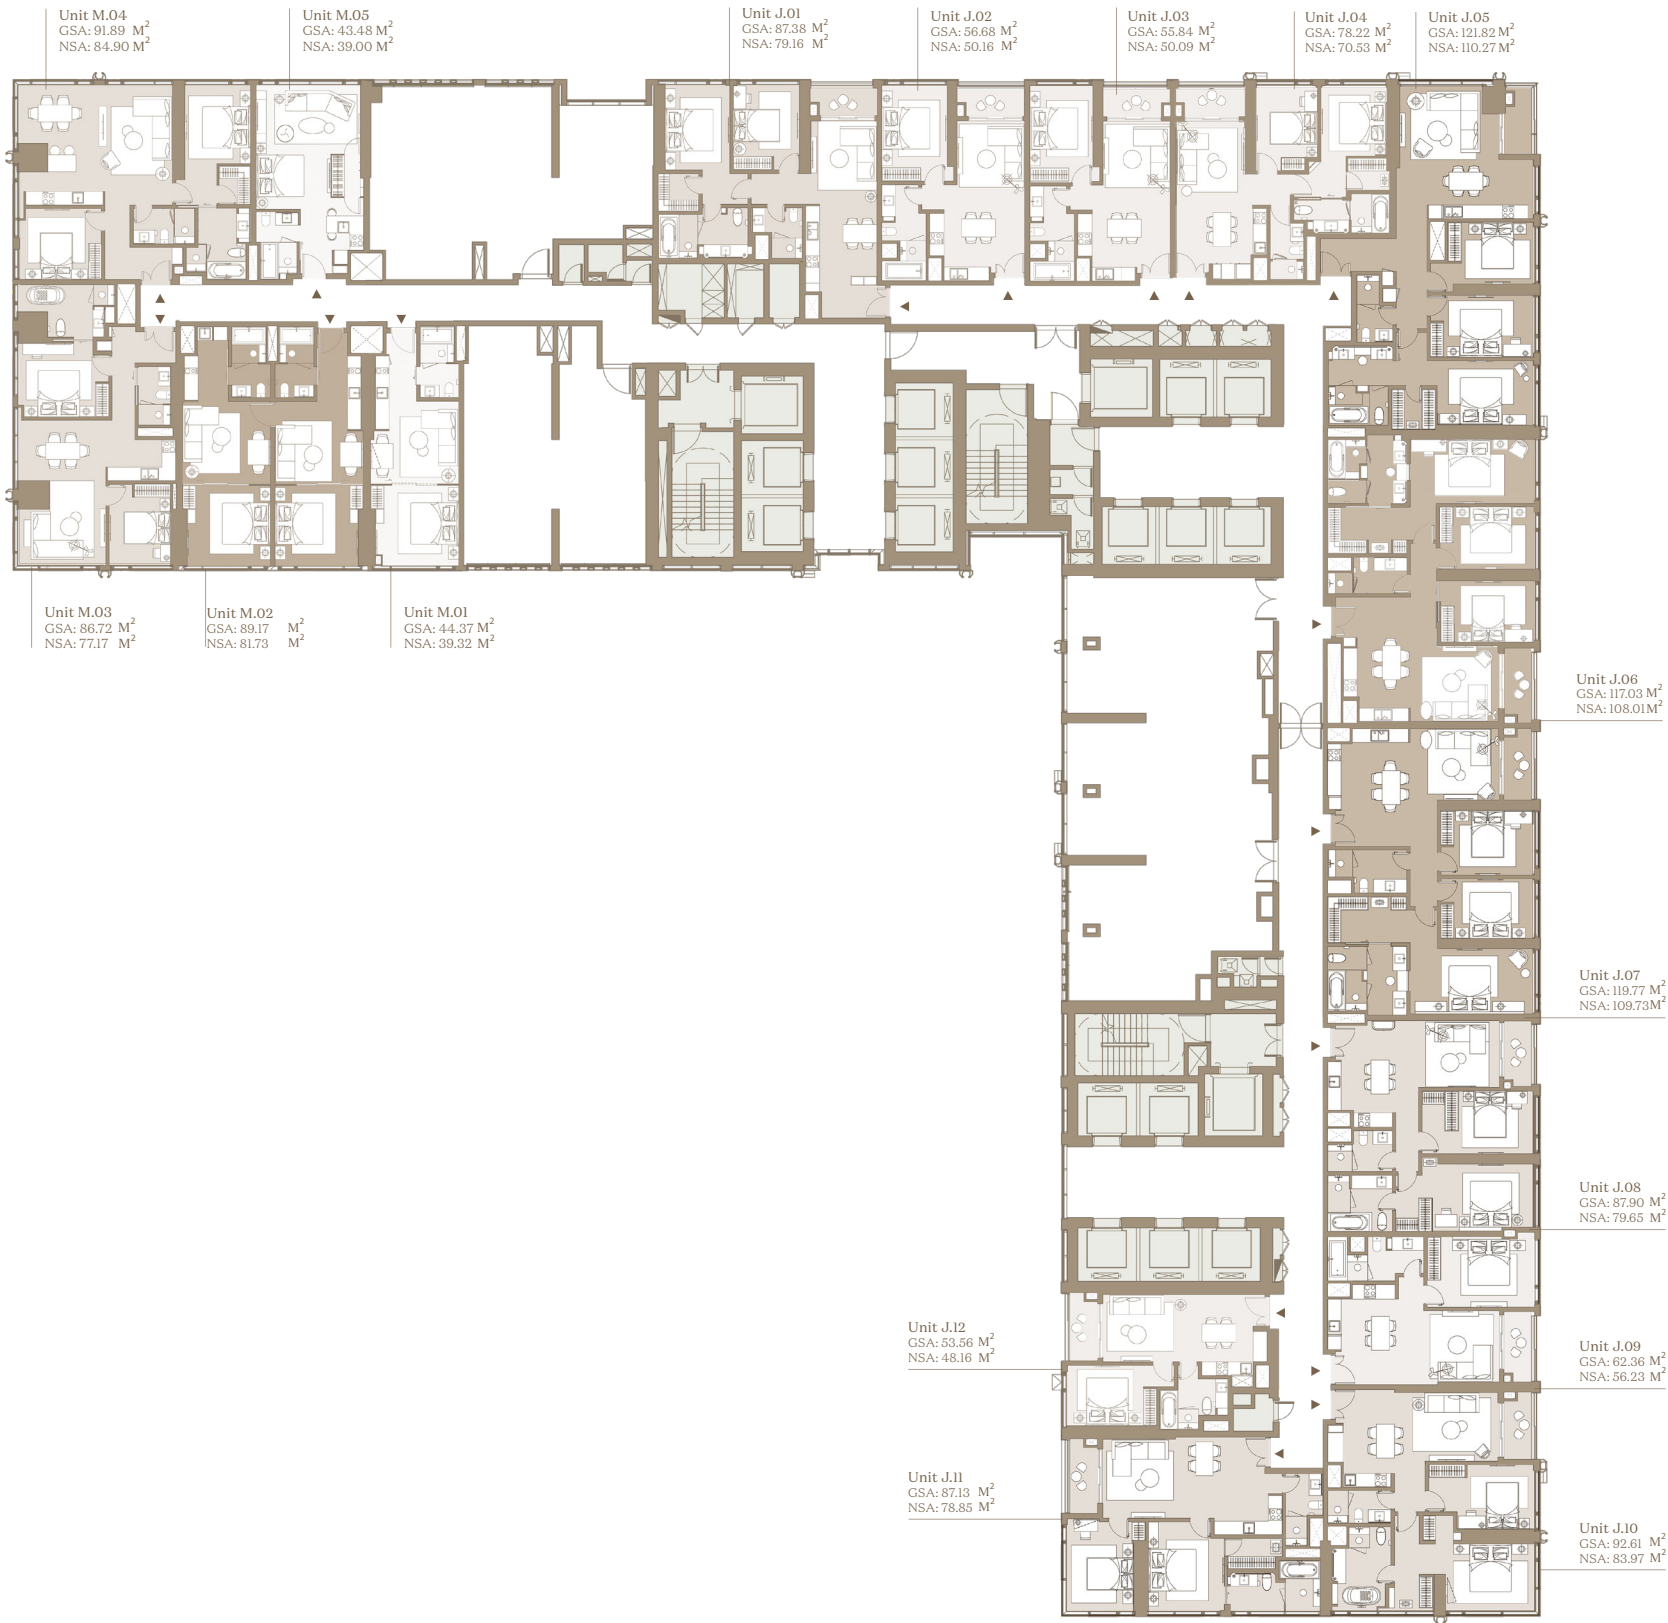

- Căn hộ Studio**
Prime Excellence Suite
- 1 Phòng Ngủ**
Prime Superior Suite
- 2 Phòng Ngủ**
Prime Executive Suite
- 3 Phòng Ngủ**
Prime Premier Suite
- Căn hộ Dual Key**
Prime Family Suite
- 1 Phòng Ngủ**
Legacy Superior Suite
- 2 Phòng Ngủ**
Legacy Executive Suite
- 3 Phòng Ngủ**
Legacy Premier Suite
- Căn hộ Dual Key**
Legacy Family Suite


Lưu ý: Chúng tôi đã nỗ lực và cân trọng để hoàn thiện tài liệu này. Tuy nhiên tài liệu chỉ dùng với mục đích tham khảo. Hình ảnh, sơ đồ kỹ thuật, bố trí nội ngoại thất hay thông tin mô tả chỉ nhằm mục đích minh họa, không phải là thông tin hiện thực hay cam kết pháp lý. Thông tin chính thức căn cứ trên hợp đồng.

Ghi chú: Diện tích sử dụng căn hộ sau cùng sẽ được xác minh bởi đơn vị đo đạc.
- Diện Tích Thông Thủy (NSA)
- Diện Tích Tim Tường (GSA)

Disclaimer: Whilst every care has been taken to ensure accuracy in the preparation of the information contained herein, no warranties whatsoever are given or legal representation provided in respect thereon. The developer reserves the right to modify information of the development or any part thereof as maybe approved or required by the relevant authorities.

Note: Final usable area to be verified by surveyor.
- Net Saleable Area (NSA)
- Gross Saleable Area (GSA)

LẦU | LEVEL 28

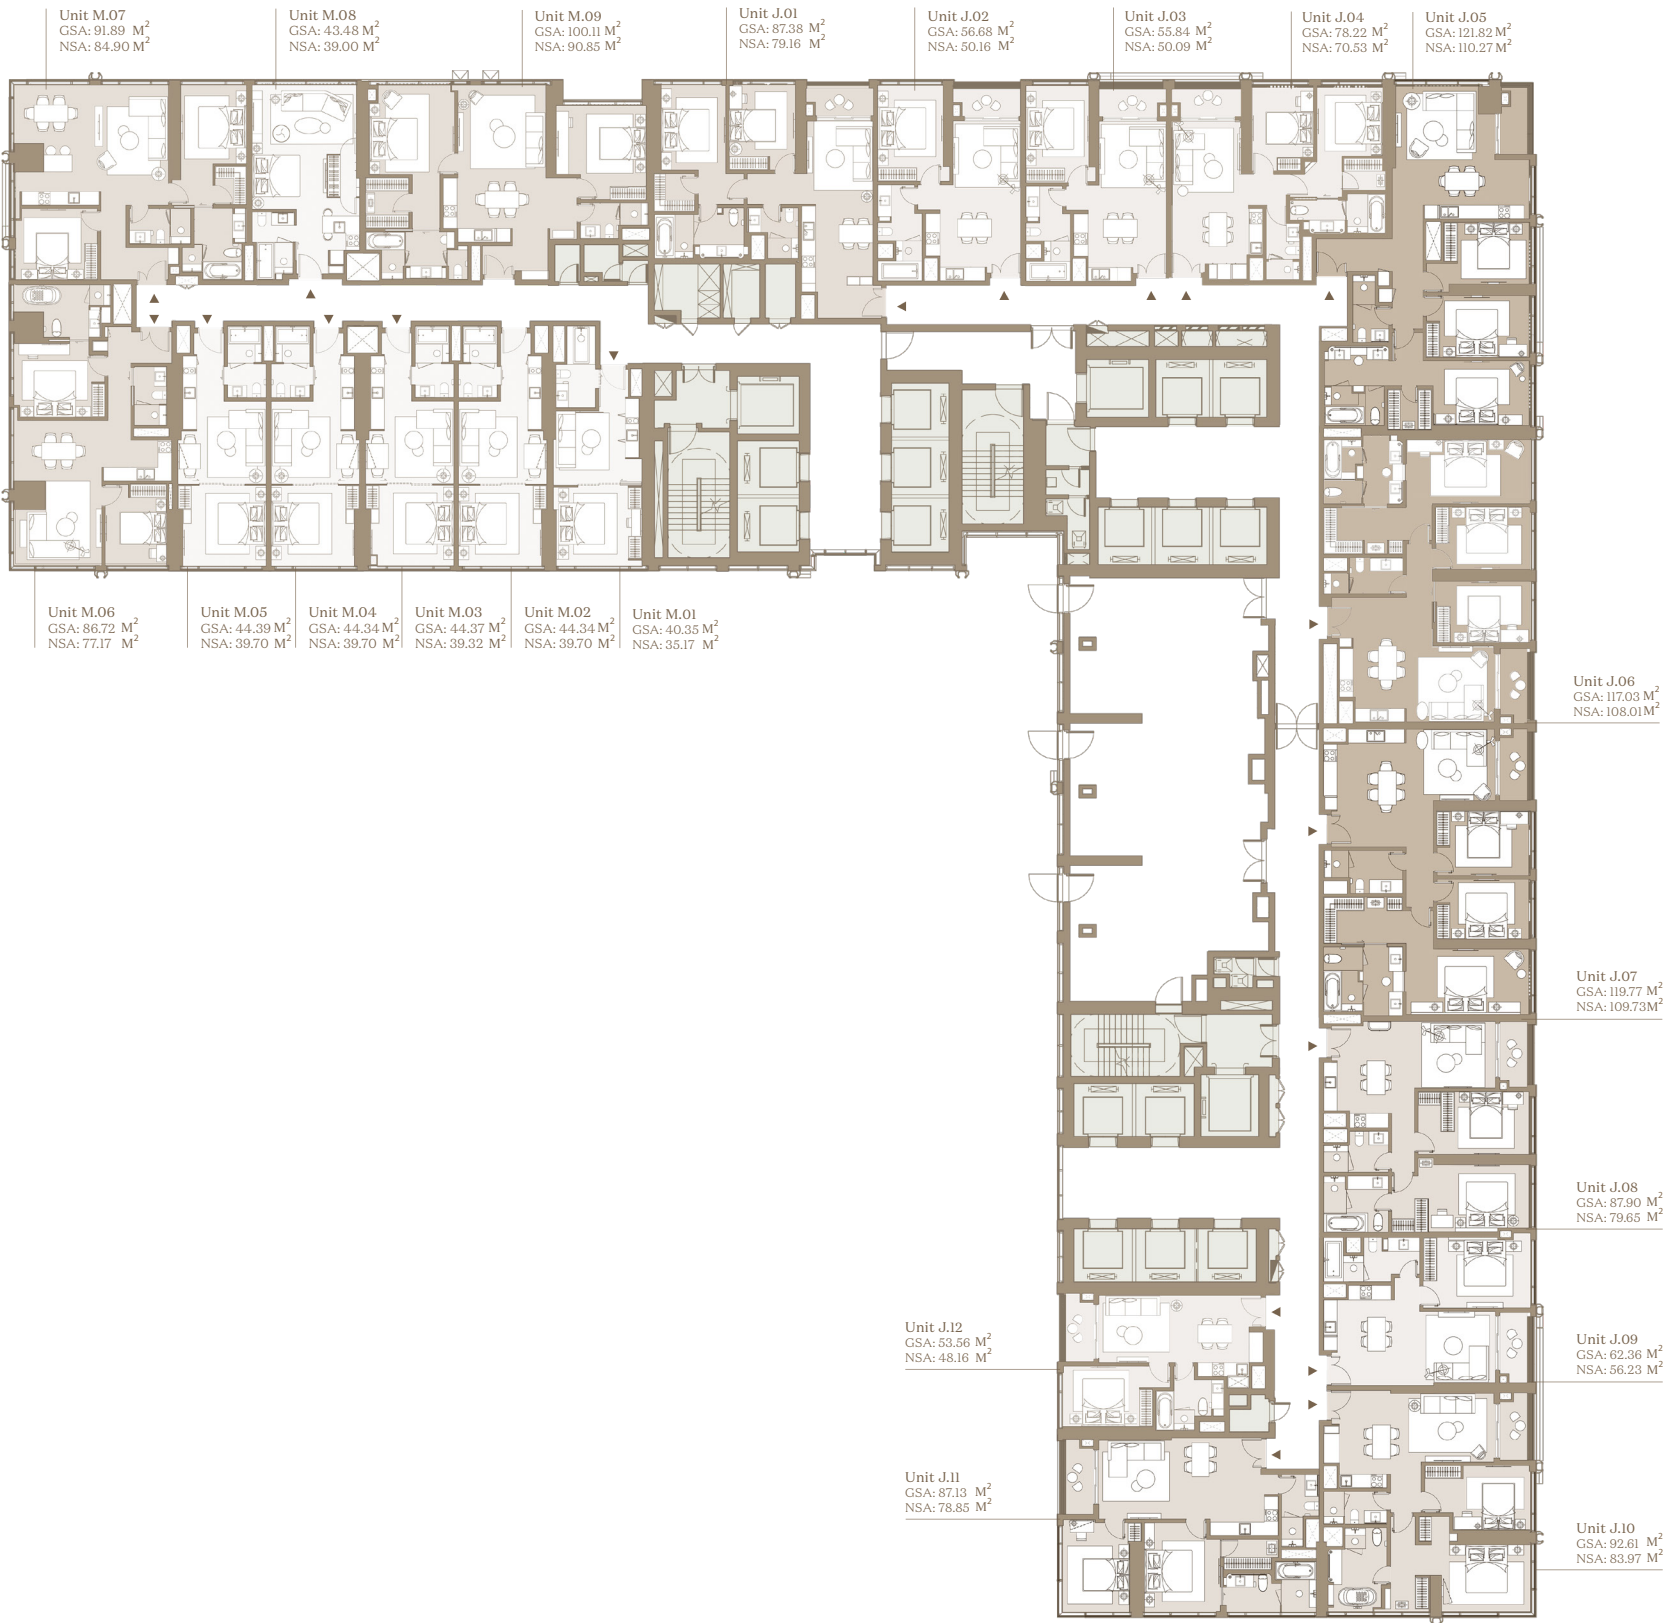

- Căn hộ Studio
Prime Excellence Suite
- 1 Phòng Ngủ
Prime Superior Suite
- 2 Phòng Ngủ
Prime Executive Suite
- 3 Phòng Ngủ
Prime Premier Suite
- Căn hộ Dual Key
Prime Family Suite
- 1 Phòng Ngủ
Legacy Superior Suite
- 2 Phòng Ngủ
Legacy Executive Suite
- 3 Phòng Ngủ
Legacy Premier Suite
- Căn hộ Dual Key
Legacy Family Suite


Lưu ý: Chúng tôi đã nỗ lực và cân trọng để hoàn thiện tài liệu này. Tuy nhiên tài liệu chỉ dùng với mục đích tham khảo. Hình ảnh, sơ đồ kỹ thuật, bố trí nội ngoại thất hay thông tin mô tả chỉ nhằm mục đích minh họa, không phải là thông tin hiện thực hay cam kết pháp lý. Thông tin chính thức căn cứ trên hợp đồng.

Ghi chú: Diện tích sử dụng căn hộ sau cùng sẽ được xác minh bởi đơn vị đo đạc.
- Diện Tích Thông Thủy (NSA)
- Diện Tích Tim Tường (GSA)

Disclaimer: Whilst every care has been taken to ensure accuracy in the preparation of the information contained herein, no warranties whatsoever are given or legal representation provided in respect thereon. The developer reserves the right to modify information of the development or any part thereof as maybe approved or required by the relevant authorities.

Note: Final usable area to be verified by surveyor.
- Net Saleable Area (NSA)
- Gross Saleable Area (GSA)

LẦU | LEVEL 29-31

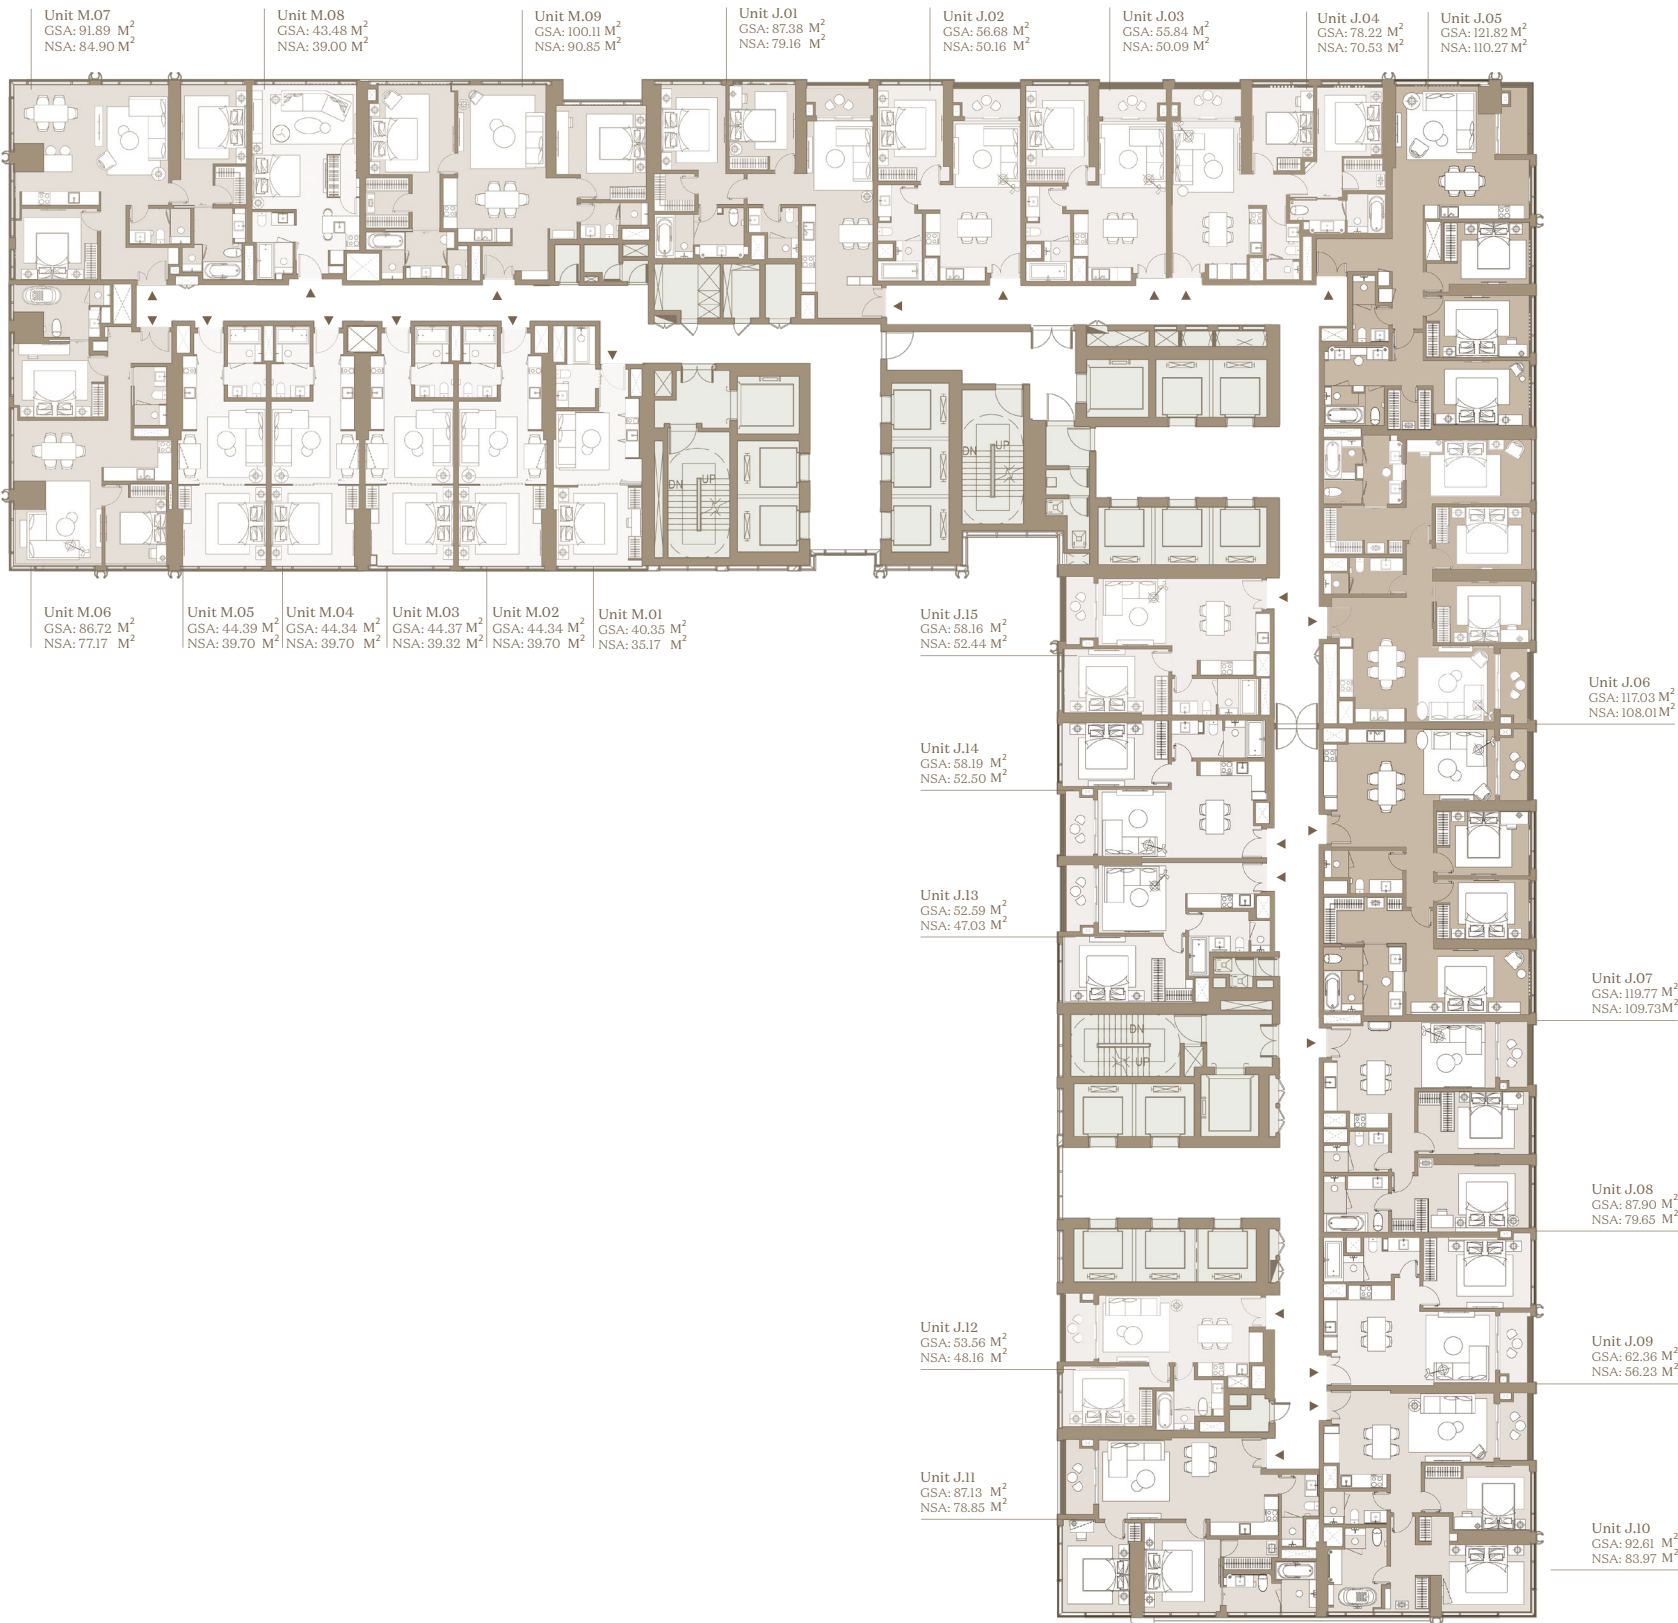

- Căn hộ Studio
Prime Excellence Suite
- 1 Phòng Ngủ
Prime Superior Suite
- 1 Phòng Ngủ
Legacy Superior Suite
- 2 Phòng Ngủ
Prime Executive Suite
- 2 Phòng Ngủ
Legacy Executive Suite
- 3 Phòng Ngủ
Prime Premier Suite
- 3 Phòng Ngủ
Legacy Premier Suite
- Căn hộ Dual Key
Prime Family Suite
- Căn hộ Dual Key
Legacy Family Suite


Lưu ý: Chúng tôi đã nỗ lực và cẩn trọng để hoàn thiện tài liệu này. Tuy nhiên tài liệu chỉ dùng với mục đích tham khảo. Hình ảnh, sơ đồ kỹ thuật, bố trí nội ngoại thất hay thông tin mô tả chỉ nhằm mục đích minh họa, không phải là thông tin hiện thực hay cam kết pháp lý. Thông tin chính thức căn cứ trên hợp đồng.

Ghi chú: Diện tích sử dụng căn hộ sau cùng sẽ được xác minh bởi đơn vị đo đạc.
- Diện Tích Thông Thủy (NSA)
- Diện Tích Tim Tường (GSA)

Disclaimer: Whilst every care has been taken to ensure accuracy in the preparation of the information contained herein, no warranties whatsoever are given or legal representation provided in respect thereon. The developer reserves the right to modify information of the development or any part thereof as maybe approved or required by the relevant authorities.

Note: Final usable area to be verified by surveyor.
- Net Saleable Area (NSA)
- Gross Saleable Area (GSA)

LẦU | LEVEL 32

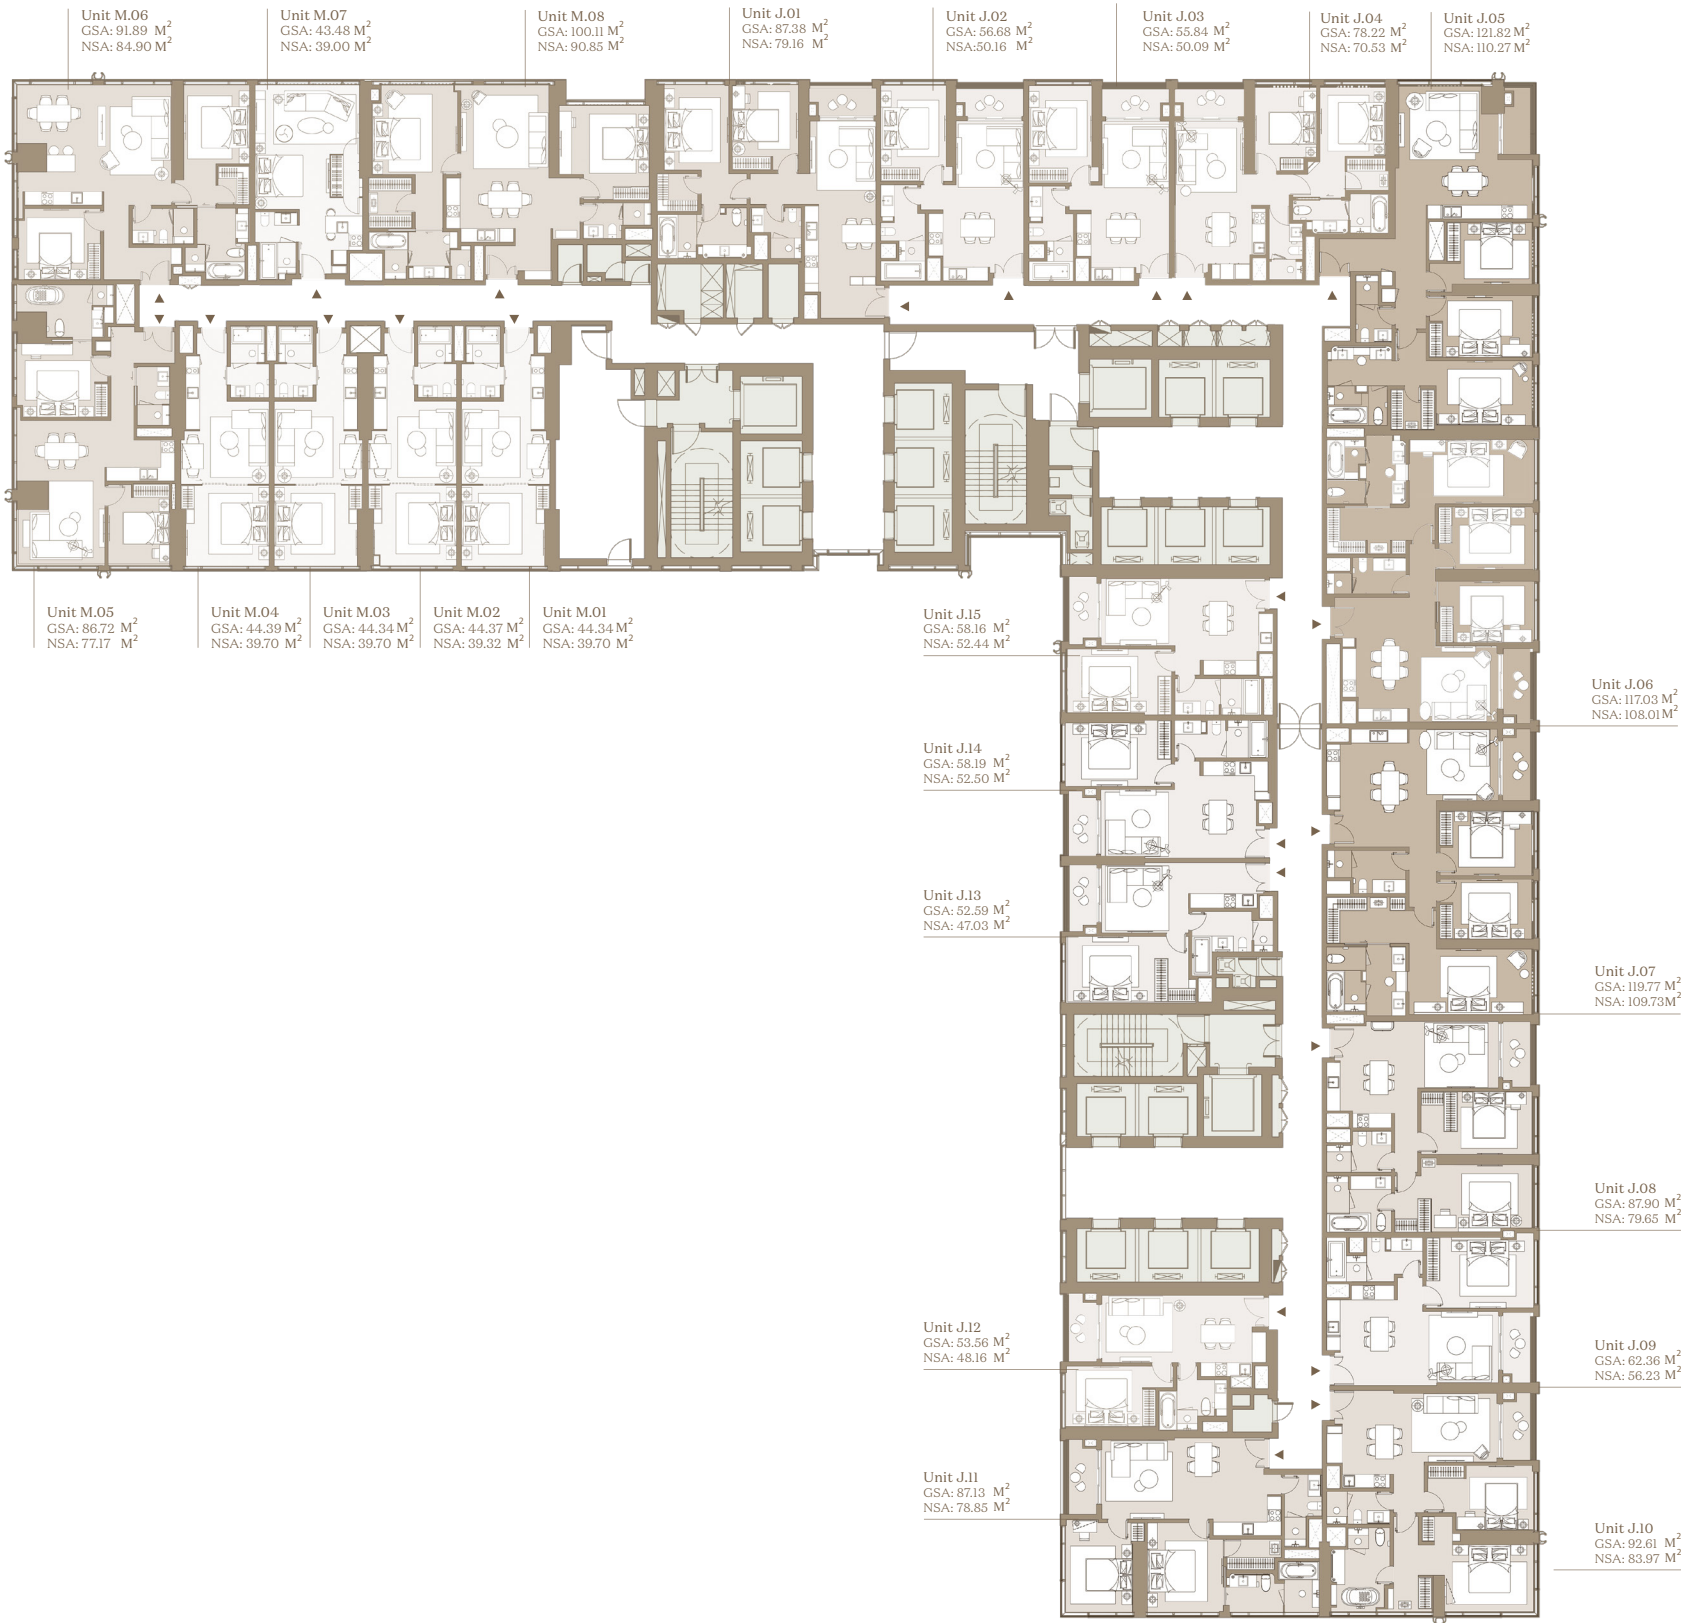

- Căn hộ Studio**
Prime Excellence Suite
- 1 Phòng Ngủ**
Prime Superior Suite
- 2 Phòng Ngủ**
Prime Executive Suite
- 3 Phòng Ngủ**
Prime Premier Suite
- Căn hộ Dual Key**
Prime Family Suite
- 1 Phòng Ngủ**
Legacy Superior Suite
- 2 Phòng Ngủ**
Legacy Executive Suite
- 3 Phòng Ngủ**
Legacy Premier Suite
- Căn hộ Dual Key**
Legacy Family Suite


Lưu ý: Chúng tôi đã nỗ lực và cẩn trọng để hoàn thiện tài liệu này. Tuy nhiên tài liệu chỉ dùng với mục đích tham khảo. Hình ảnh, sơ đồ kỹ thuật, bố trí nội ngoại thất hay thông tin mô tả chỉ nhằm mục đích minh họa, không phải là thông tin hiện thực hay cam kết pháp lý. Thông tin chính thức căn cứ trên hợp đồng.

Ghi chú: Diện tích sử dụng căn hộ sau cùng sẽ được xác minh bởi đơn vị đo đạc.
- Diện Tích Thông Thủy (NSA)
- Diện Tích Tim Tường (GSA)

Disclaimer: Whilst every care has been taken to ensure accuracy in the preparation of the information contained herein, no warranties whatsoever are given or legal representation provided in respect thereon. The developer reserves the right to modify information of the development or any part thereof as maybe approved or required by the relevant authorities.

Note: Final usable area to be verified by surveyor.
- Net Saleable Area (NSA)
- Gross Saleable Area (GSA)

LẦU | LEVEL 33-34

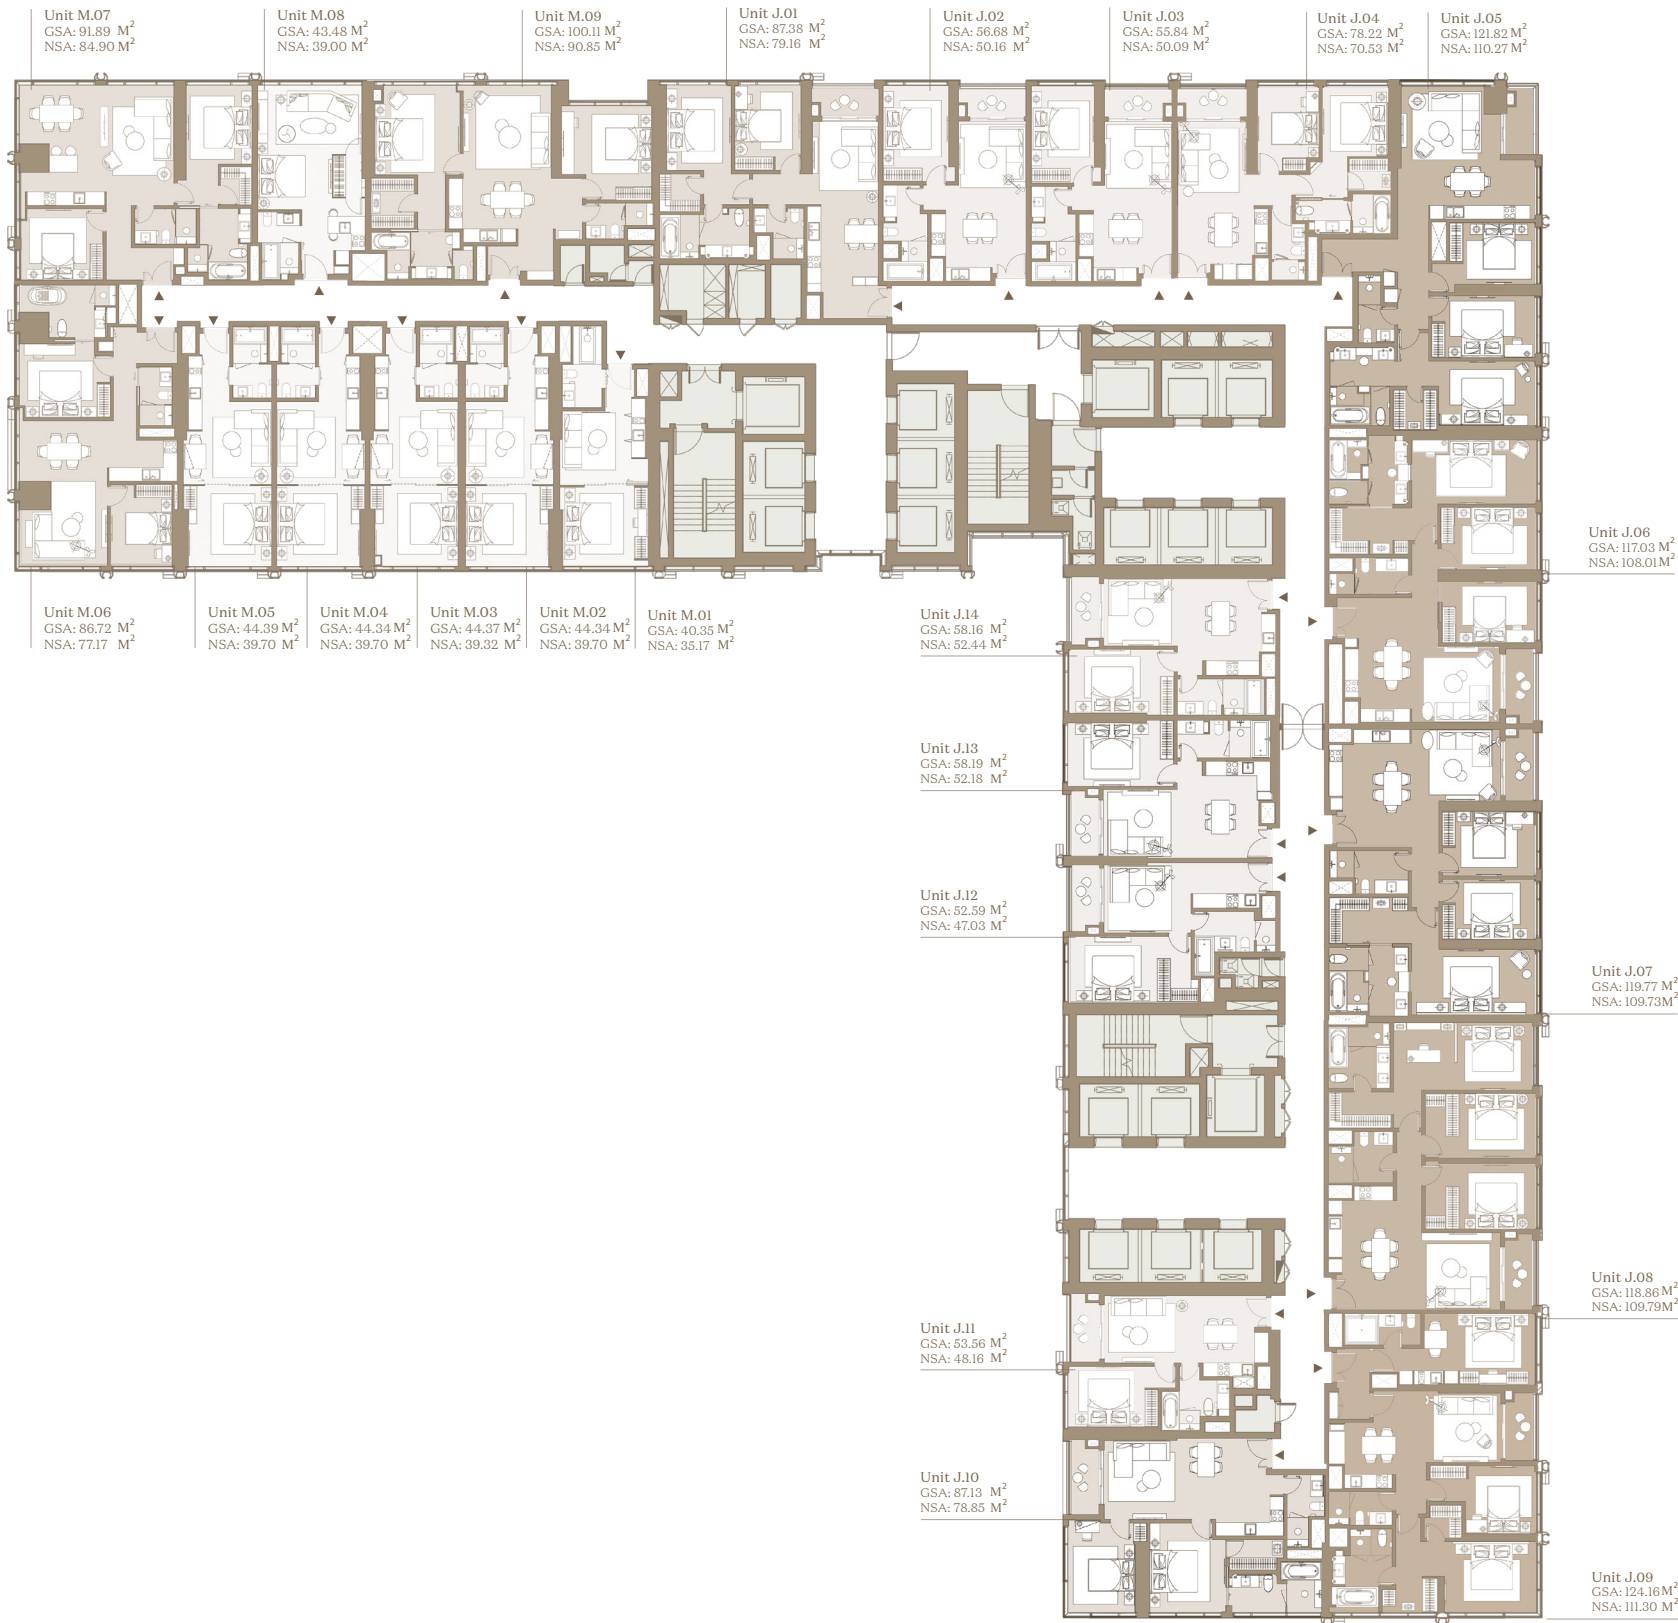

- Căn hộ Studio
Prime Excellence Suite
- 1 Phòng Ngủ
Prime Superior Suite
- 2 Phòng Ngủ
Prime Executive Suite
- 3 Phòng Ngủ
Prime Premier Suite
- Căn hộ Dual Key
Prime Family Suite
- 1 Phòng Ngủ
Legacy Superior Suite
- 2 Phòng Ngủ
Legacy Executive Suite
- 3 Phòng Ngủ
Legacy Premier Suite
- Căn hộ Dual Key
Legacy Family Suite


Lưu ý: Chúng tôi đã nỗ lực và cẩn trọng để hoàn thiện tài liệu này. Tuy nhiên tài liệu chỉ dùng với mục đích tham khảo. Hình ảnh, sơ đồ kỹ thuật, bố trí nội ngoại thất hay thông tin mô tả chỉ nhằm mục đích minh họa, không phải là thông tin hiện thực hay cam kết pháp lý. Thông tin chính thức căn cứ trên hợp đồng.

Ghi chú: Diện tích sử dụng căn hộ sau cùng sẽ được xác minh bởi đơn vị đo đạc.
- Diện Tích Thông Thủy (NSA)
- Diện Tích Tim Tường (GSA)

Disclaimer: Whilst every care has been taken to ensure accuracy in the preparation of the information contained herein, no warranties whatsoever are given or legal representation provided in respect thereon. The developer reserves the right to modify information of the development or any part thereof as maybe approved or required by the relevant authorities.

Note: Final usable area to be verified by surveyor.
- Net Saleable Area (NSA)
- Gross Saleable Area (GSA)

LẦU | LEVEL 35-44

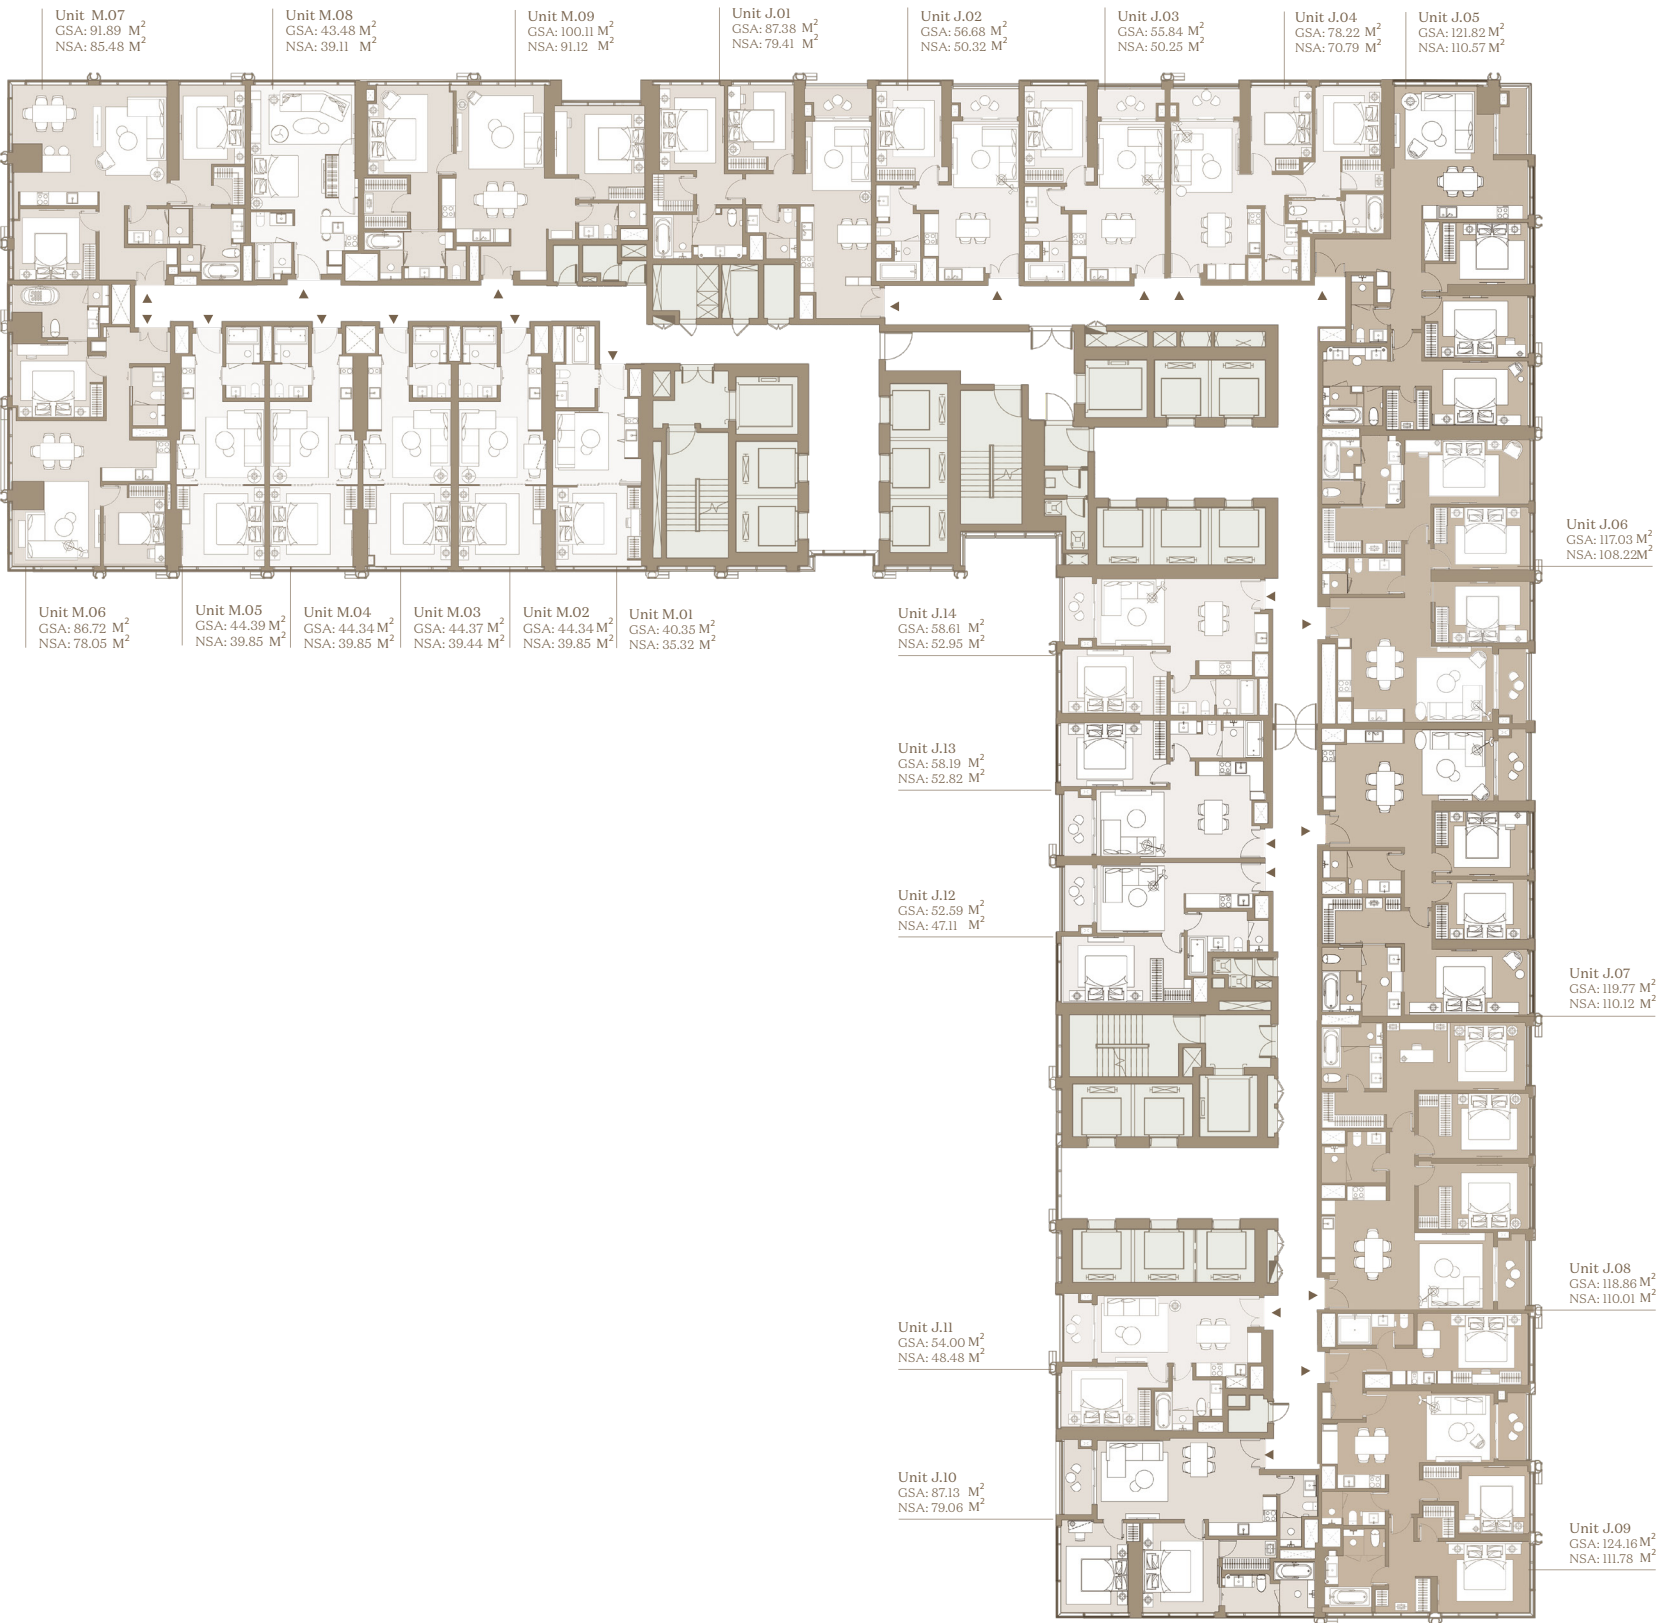

- Căn hộ Studio**
Prime Excellence Suite
- 1 Phòng Ngủ**
Legacy Superior Suite
- 1 Phòng Ngủ**
Prime Superior Suite
- 2 Phòng Ngủ**
Legacy Executive Suite
- 2 Phòng Ngủ**
Prime Executive Suite
- 3 Phòng Ngủ**
Legacy Premier Suite
- 3 Phòng Ngủ**
Prime Premier Suite
- Căn hộ Dual Key**
Legacy Family Suite
- Căn hộ Dual Key**
Prime Family Suite

Lưu ý: Chúng tôi đã nỗ lực và cẩn trọng để hoàn thiện tài liệu này. Tuy nhiên tài liệu chỉ dùng với mục đích tham khảo. Hình ảnh, sơ đồ kỹ thuật, bố trí nội ngoại thất hay thông tin mô tả chỉ nhằm mục đích minh họa, không phải là thông tin hiện thực hay cam kết pháp lý. Thông tin chính thức căn cứ trên hợp đồng.

Ghi chú: Diện tích sử dụng căn hộ sau cùng sẽ được xác minh bởi đơn vị đo đạc.
- Diện Tích Thông Thủy (NSA)
- Diện Tích Tim Tường (GSA)

Disclaimer: Whilst every care has been taken to ensure accuracy in the preparation of the information contained herein, no warranties whatsoever are given or legal representation provided in respect thereon. The developer reserves the right to modify information of the development or any part thereof as maybe approved or required by the relevant authorities.

Note: Final usable area to be verified by surveyor.
- Net Saleable Area (NSA)
- Gross Saleable Area (GSA)

LẦU | LEVEL 45



- Căn hộ Studio
Prime Excellence Suite
- 1 Phòng Ngủ
Legacy Superior Suite
- 2 Phòng Ngủ
Legacy Executive Suite
- 3 Phòng Ngủ
Legacy Premier Suite
- Căn hộ Dual Key
Legacy Family Suite
- Căn hộ Studio
Prime Excellence Suite
- 1 Phòng Ngủ
Prime Superior Suite
- 2 Phòng Ngủ
Prime Executive Suite
- 3 Phòng Ngủ
Prime Premier Suite
- Căn hộ Dual Key
Prime Family Suite

Lưu ý: Chúng tôi đã nỗ lực và cẩn trọng để hoàn thiện tài liệu này. Tuy nhiên tài liệu chỉ dùng với mục đích tham khảo. Hình ảnh, sơ đồ kỹ thuật, bố trí nội ngoại thất hay thông tin mô tả chỉ nhằm mục đích minh họa, không phải là thông tin hiện thực hay cam kết pháp lý. Thông tin chính thức căn cứ trên hợp đồng.

Ghi chú: Diện tích sử dụng căn hộ sau cùng sẽ được xác minh bởi đơn vị đo đạc.
- Diện Tích Thông Thủy (NSA)
- Diện Tích Tim Tường (GSA)

Disclaimer: Whilst every care has been taken to ensure accuracy in the preparation of the information contained herein, no warranties whatsoever are given or legal representation provided in respect thereon. The developer reserves the right to modify information of the development or any part thereof as maybe approved or required by the relevant authorities.

Note: Final usable area to be verified by surveyor.
- Net Saleable Area (NSA)
- Gross Saleable Area (GSA)